
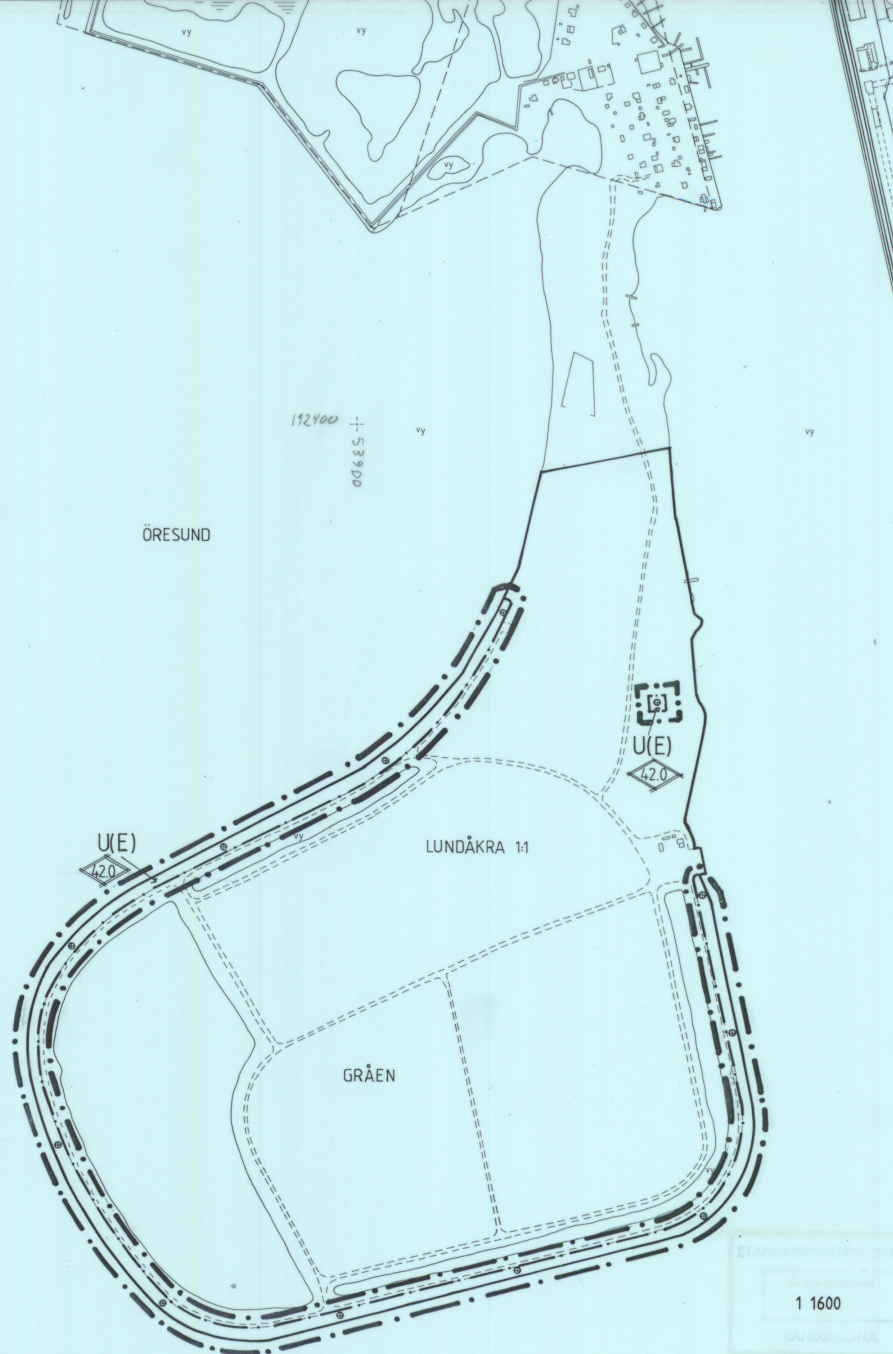


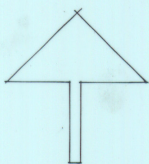

Tillägg till PLANBESTÄMMELSER

Följande gäller inom planområdet. Detaljplanen (fastställd 21 april 1978) gäller jämsides med denna ändring.

Gränsbeteckningar

--- Gräns för område där tillägg till planbestämmelser skall gälla

— Gällande områdesgräns

- - - - - Föreslagen områdesgräns

Illustration

• Ungefärlig placering för vindkraftaggregat

1 § PLANOMRÅDETS ANVÄNDNING

2 mom. Med U(E) betecknat område får användas endast för upplagsändamål, därjämte vindkraftanläggning fram till år 2017.

3 § HÖJD FÖR KRAFTAGGREGAT

Inom med siffra i dubbelromb betecknat område får vindkrafttorn ges högst den totalhöjd i meter som siffran anger.

4 § ADMINISTRATIVA BESTÄMMELSER

Planens genomförandetid vad avser tillägg enligt 1 och 3 §§ ovan slutar den 31 december det femte året efter det att ändringen av detaljplanen vunnit laga kraft.


Ändring av detaljplanen för del av ÖN GRÅEN i Landskrona

Tillägg till plankarta och planbestämmelser

Upprättad på stadsbyggnadskontoret
Landskrona den 10 januari 1996

Per Alex Petersen *Doris Drivmo*
Per Alex Petersen Doris Drivmo
Utredningsarkitekt Kartingenjör

Skala 1:4000

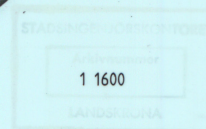

ANTAGEN AV BN 1996-01-23 § 4
LAGA KRAFT 1996-02-15