

x 25150

DETALJPLANEN  
antagen av BN 1996-03-12 § 67  
laga kraft 1996-05-23

# Detaljplan för BLÅHAKEN 4 och 5 inom Hässleholms tätort och kommun, Kristianstads län.

Upprättad i november 1995, reviderad efter samråd  
i januari 1996 samt efter utställning i mars 1996.  
STADSARKITEKTKONTORET I HÄSSLEHOLM

*Leif Berg*  
LEIF BERG  
Stadsarkitekt

*Annica Holmberg*  
ANNICA HOLMBERG  
Handläggare

## PLANBESTÄMMELSER

Följande gäller inom områden med nedanstående beteckningar. Där beteckning saknas gäller bestämmelsen inom hela planområdet. Endast angiven användning är tillåten.

### GRÄNSBETECKNINGAR

- Linjen belägen 3 meter utanför planområdets gräns
- Användningsgräns
- Egenskapsgräns

### ANVÄNDNING AV ALLMÄN PLATS

- GC-VÄG Gång- och cykelväg
- IP-PLATS Tillfällig parkering
- LOKALGATA Lokaltrafik

### ANVÄNDNING AV KVARTERSMARK

- BD Vårdbostäder

### UTFORMNING AV ALLMÄN PLATS

- +000.0 Gatuhöjd

### BEGRÄNSNING AV MARKENS BEBYGGANDE

- Marken får inte bebyggas

### MARKENS ANORDNANDE

- parkering Parkeringsplats skall finnas
- <—•—> Utfart får inte anordnas

### PLACERING, UTFORMNING, UTFÖRANDE

- II Högsta antal våningar
- v<sub>1</sub> Sufterrängvåning får anordnas

### STÖRNINGSSKYDD


- m Byggnad skall vara så utformad att ekvivalent ljudnivå inomhus ej överstiger 30 dBA.

///// Bullerskydd skall finnas


### ADMINISTRATIVA BESTÄMMELSER

Genomförandetiden för den tillfälliga markanvändningen slutar 2001-12-31

Genomförandetiden för detaljplanen slutar 2002-12-31.

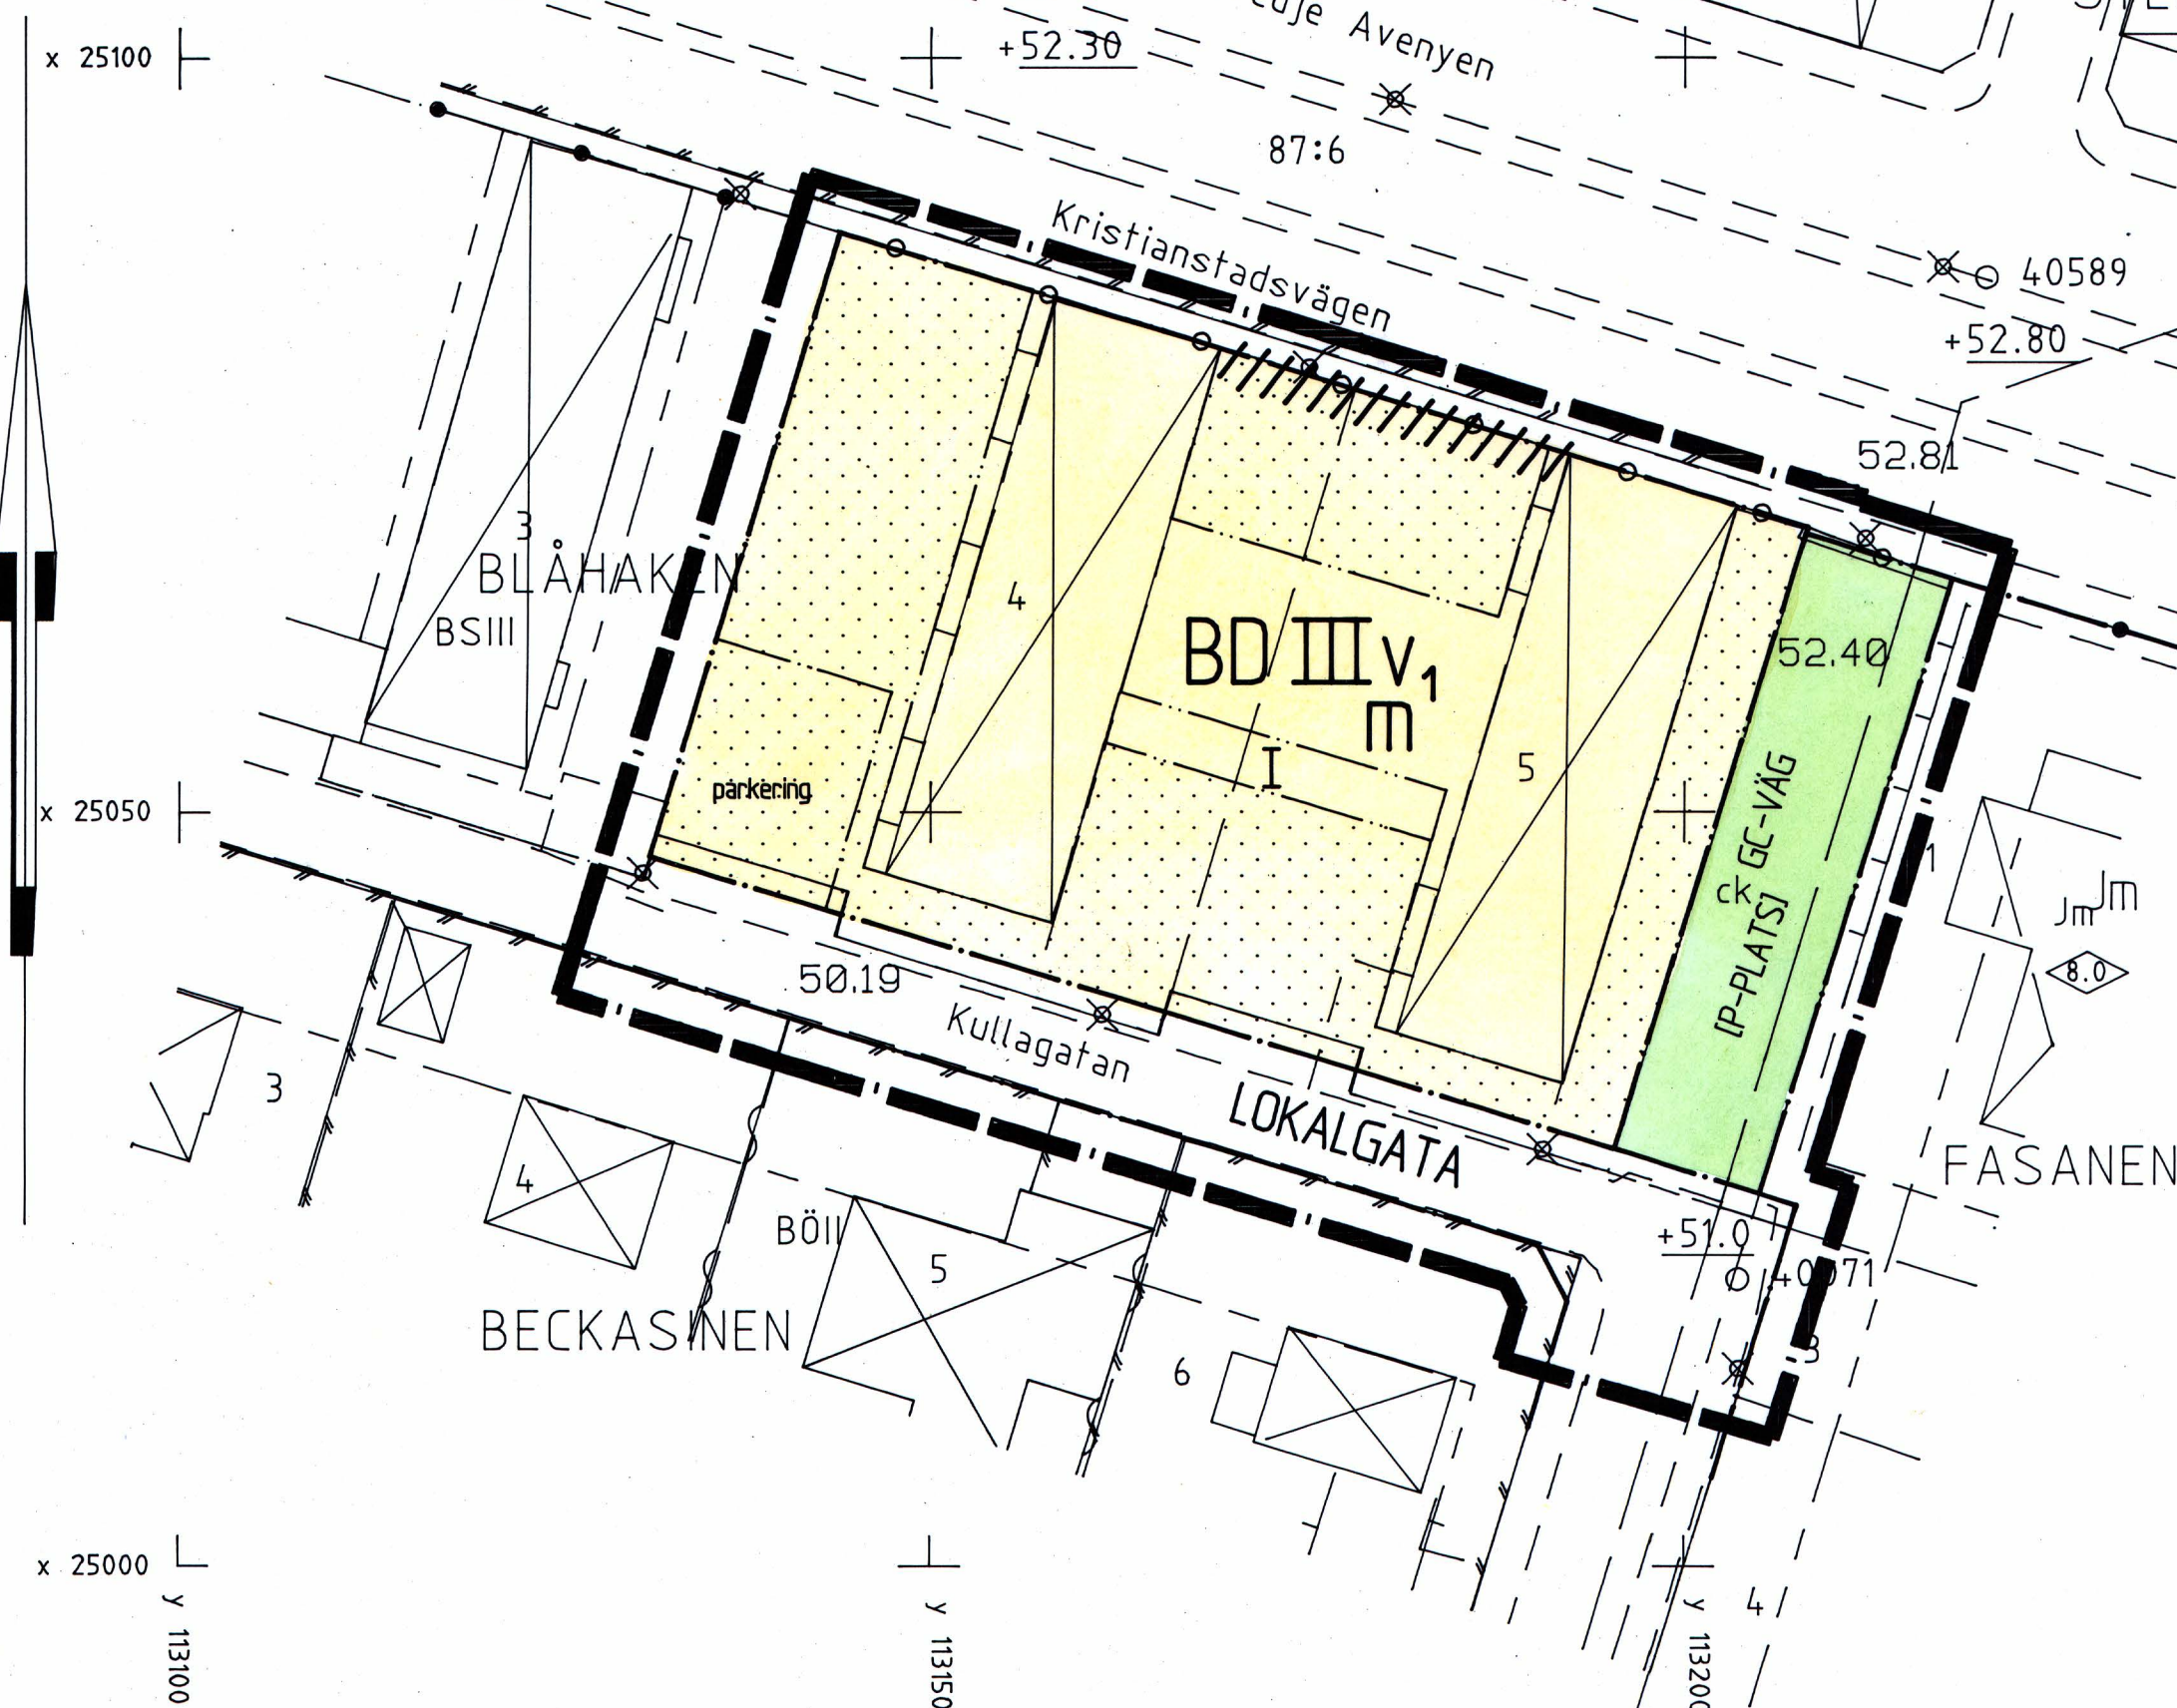

METER

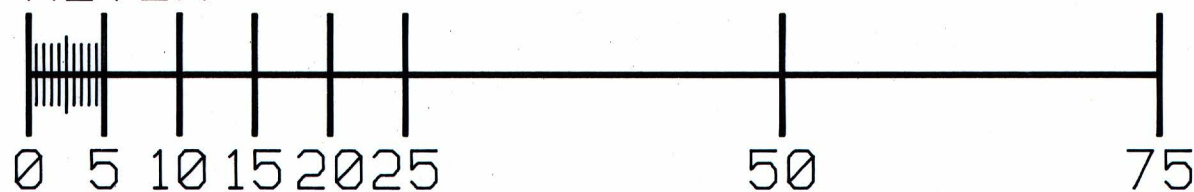

SKALA 1:500

Arkivnr: A 686