


1955-07-06

537

Tillhör fullmäktiges i Åstorp köping beslut
av den 26 april 1955 § 48 betygat

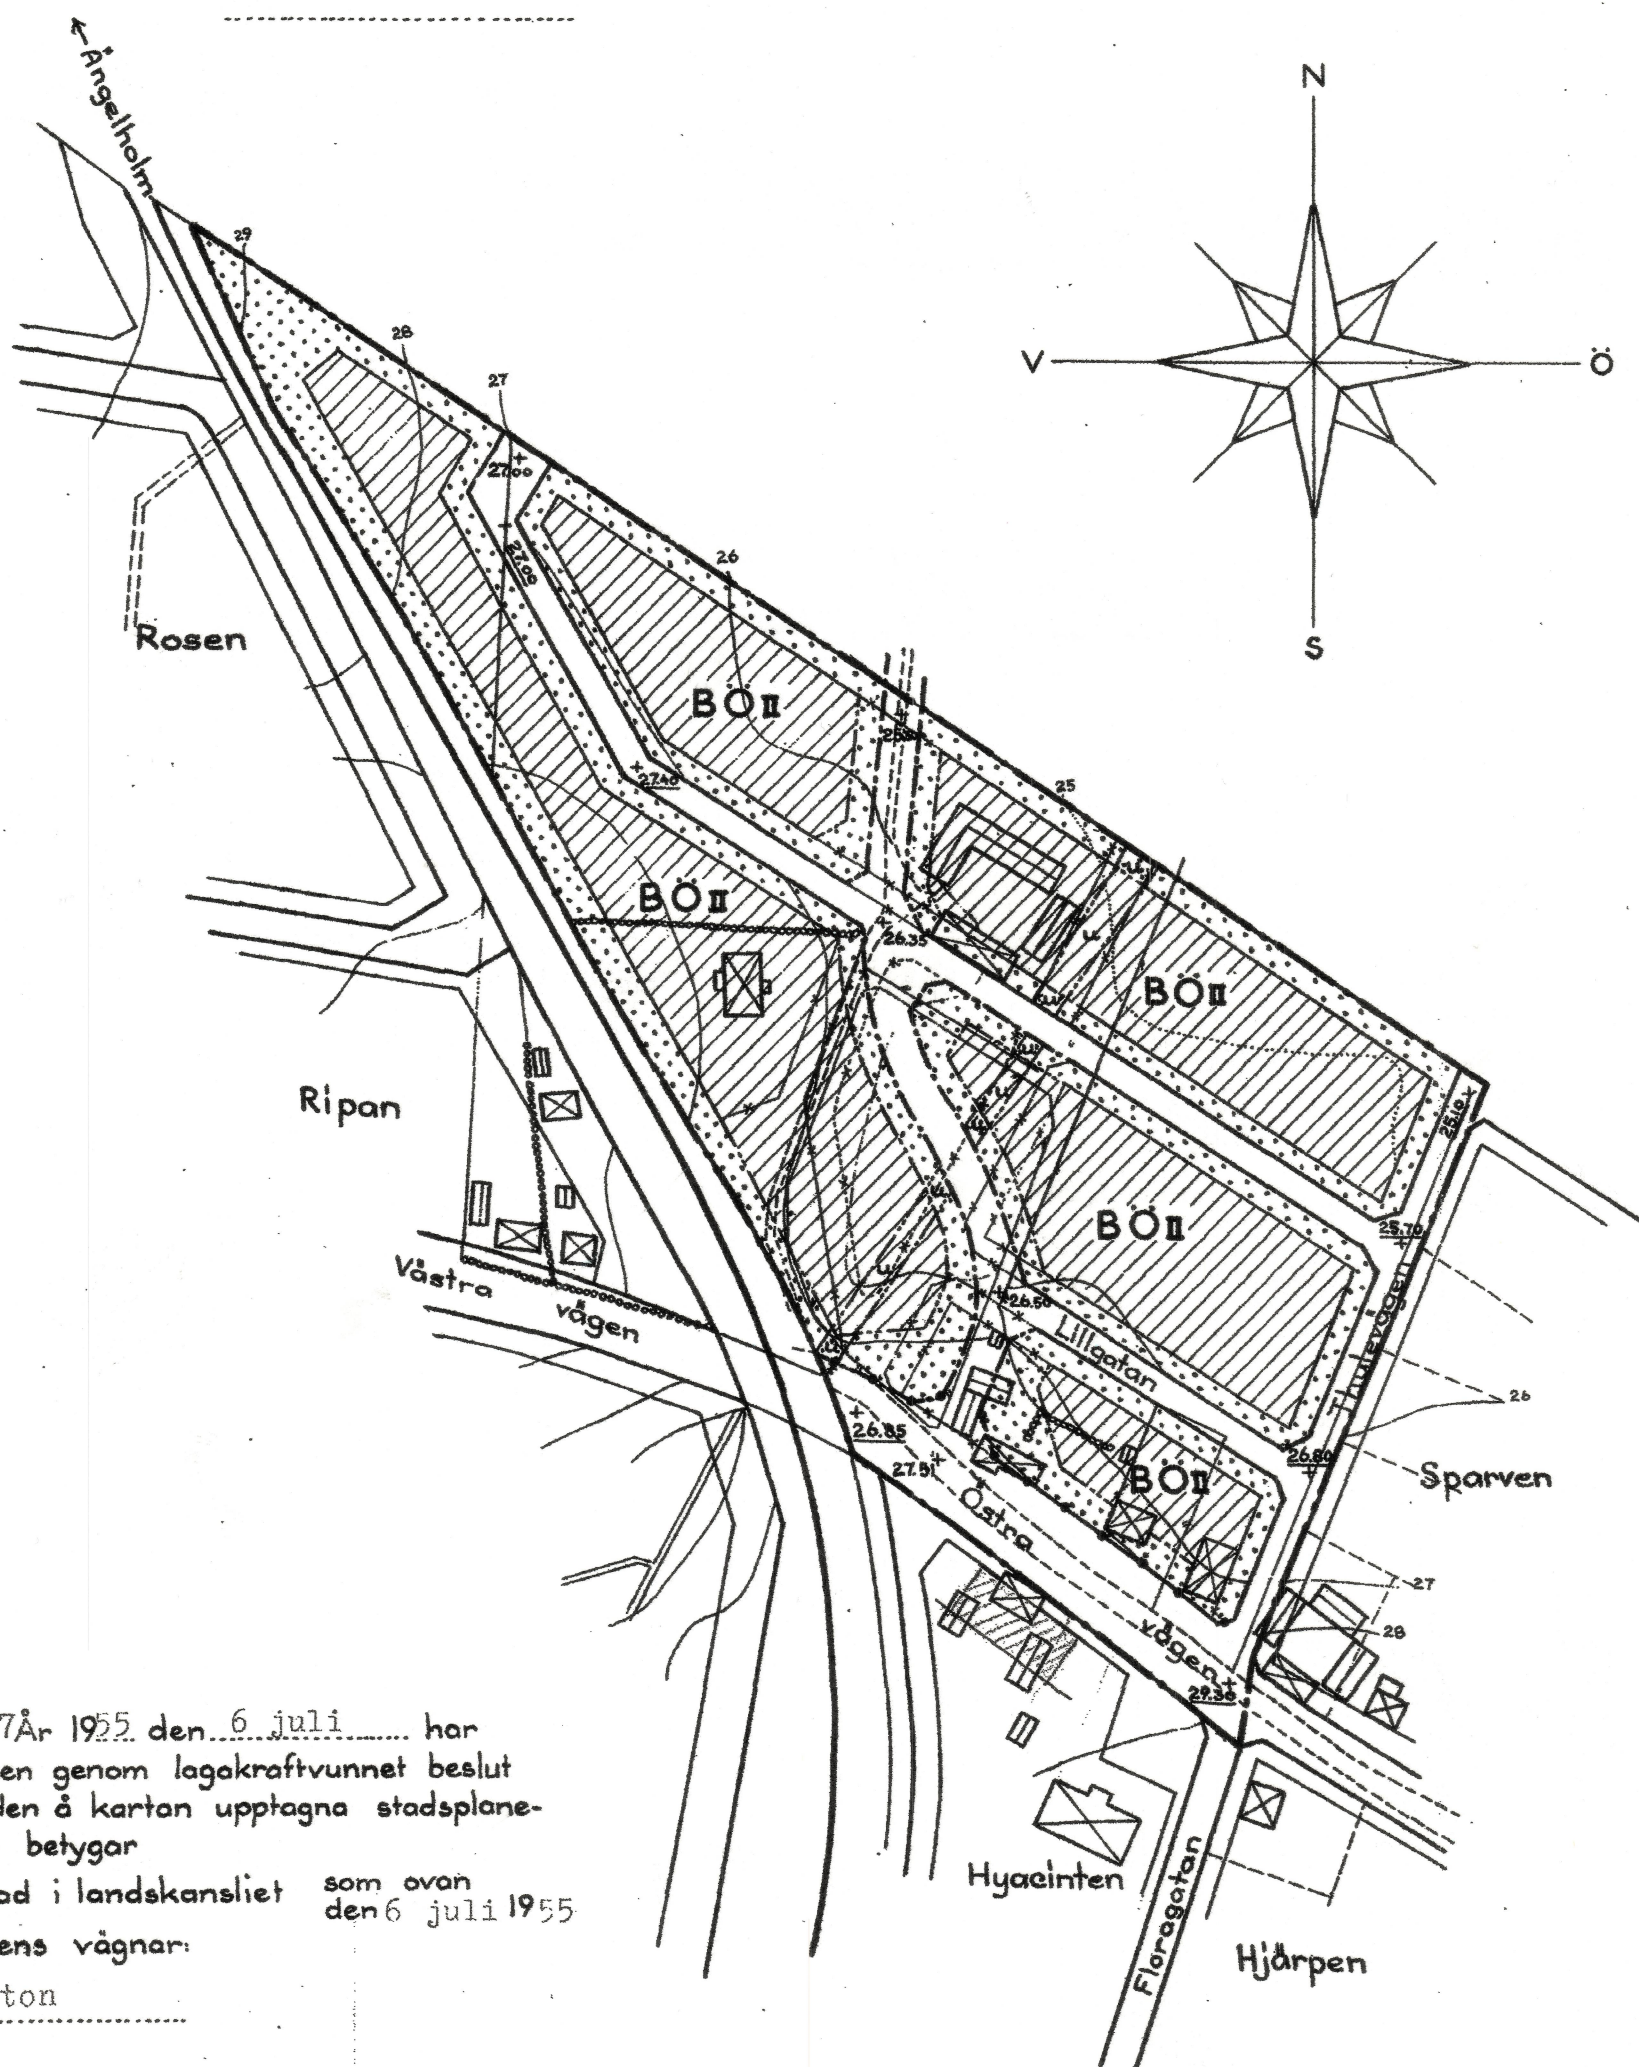

BETECKNINGAR

Grundkarta

- Gällande områdes- och bestämmelsegräns
- Fastighetsgräns
- - - - - Vägar
- Häck
- Staket
- ☒ Huvudbyggnad resp. uthus
- Nivåkurvor

Stadsplane-karta

A. Gränsbeteckningar

- Stadsplane-gräns
- Gällande områdes- och bestämmelsegräns
- Gällande områdes- och bestämmelsegräns avsedd att utgå
- Gatu- kvarters- och annan områdesgräns
- Särskild områdesgräns (anordnande av stängsel)
- Bestämmelsegräns
- Gränslinje ej avsedd att fastställas

B. Områdesbeteckningar

- Allmän plats
- Gata
- Byggnadskvarter
- BO Område för bostadsändamål, fristående eller kopplade hus

C. Övriga beteckningar

- Mark som icke får bebyggas
- ±0.00 Gällande gatuhöjd
- +0.00 Föreslagen gatuhöjd
- I Antal våningar
- u Mark tillgänglig för underjordiska ledningar

ÅSTORP

KÖPING I KRISTIANSTADS LÄN

FÖRSLAG TILL ÄNDRING I STADSPLAN FÖR
KVARTEREN SOLSTICKAN, SORKEN M.FL.
KRISTIANSTAD I MAJ 1954. REVIDERAT I OKTOBER 1954.

Allan Nilsson
länssarkitekt

meter 10 0 50 100 150 200 meter

Skala 1:2000

1955-07-06

537

UK 624:8

Nr III:1407 År 1955 den 6 juli har
länsstyrelsen genom lagakraftvunnet beslut
fastställt den å kartan upptagna stadsplane-
ändringen betygat
Kristianstad i landskansliet som ovan
den 6 juli 1955
På tjänstens vägnar:
Åke Walton