
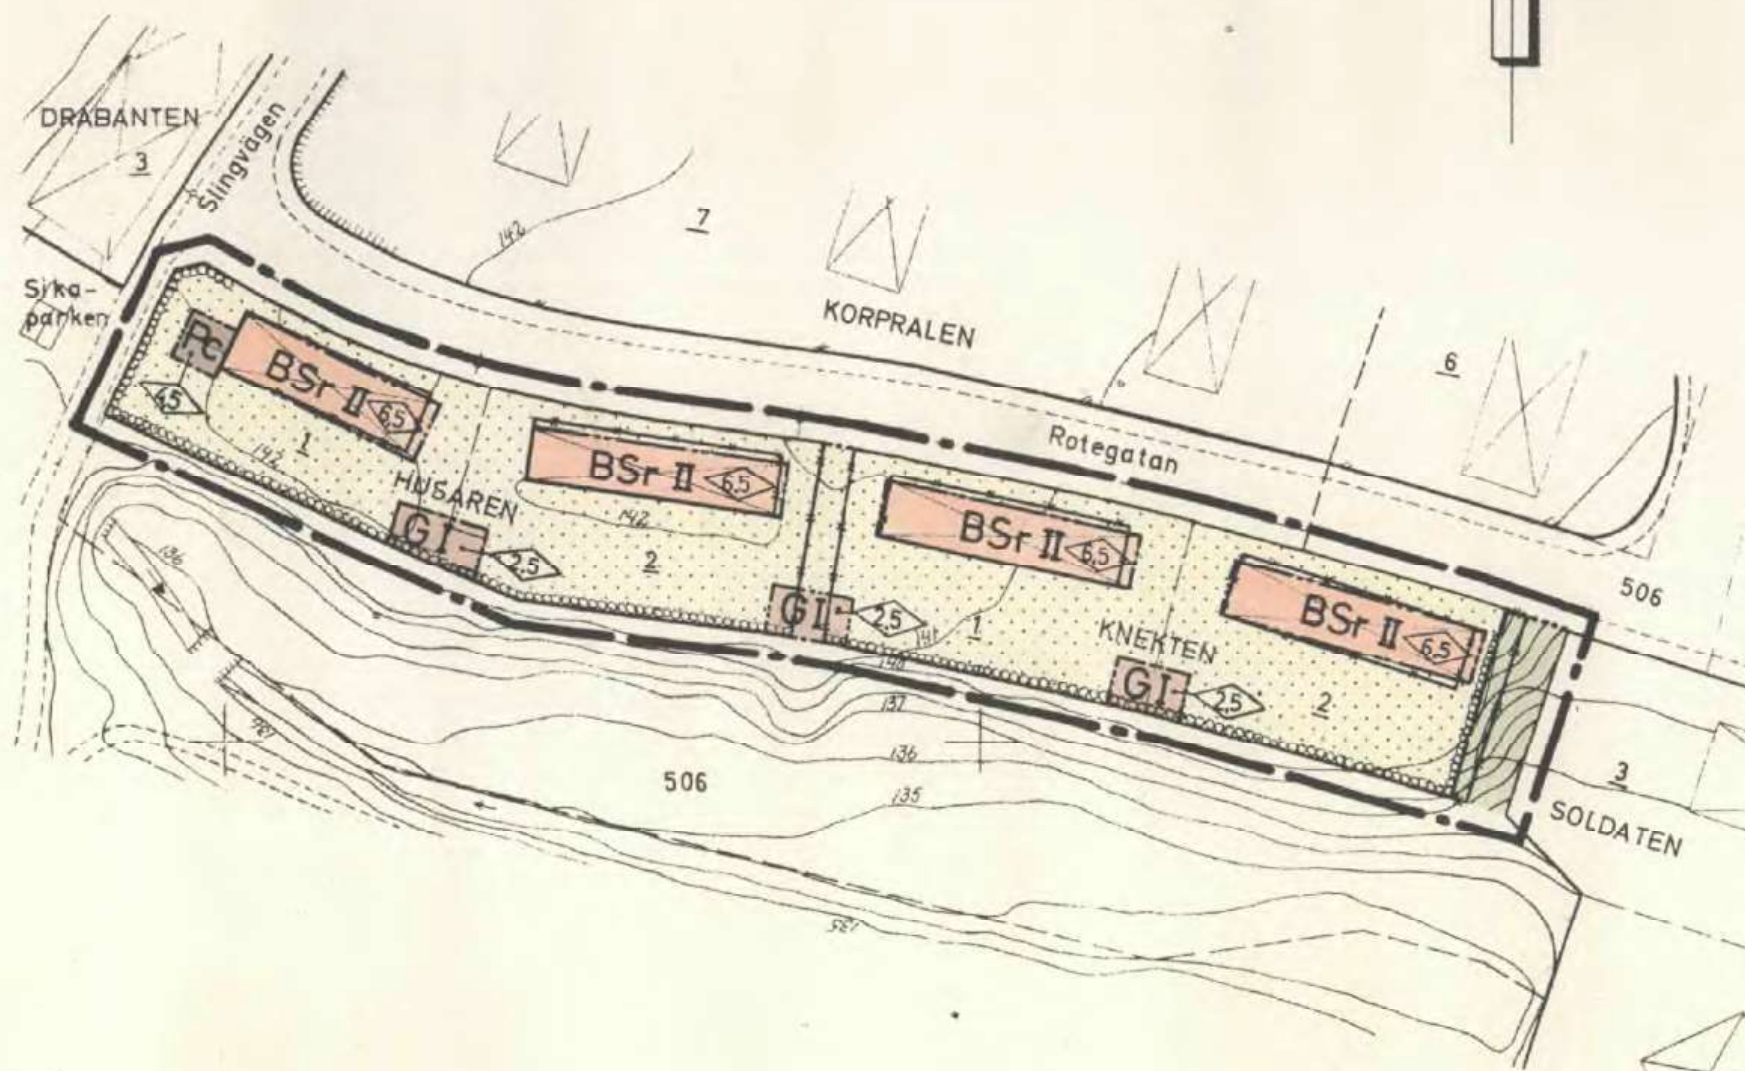


St 208 1683K
L24e

Tillhör byggnadsnämndens i Skövde
beslut den ..26.2....1970... §. 69...;
betygar

På tjänstens vägnar:
Gösta Pellbäck
Byggnadsnämndens sekreterare

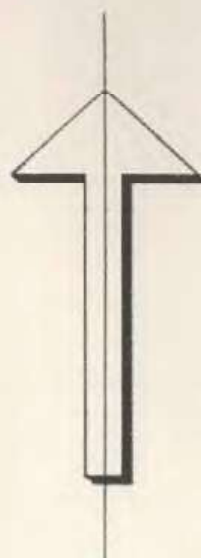

Grundkartan upprättad av

Gösta Pellbäck
Gösta Pellbäck
stadsingenjör

10 5 0 10 20 30 40 50 60 70 80 90 100 m
Skala 1:1000

Förslag till ändring av stadsplanen för kv. HUSAREN o. KNEKTEN i SKÖVDE

upprättat den 27 maj 1969

Rikard Hagerborg
Rikard Hagerborg
stadsplanearkitekt

Genom laga kraftvunnet beslut den

3 juni 1970 fast

ställdes länsstyrelsen i Skaraborgs län

i denna karta förklarad a

ändring av stadsplan; betygar

På tjänstens vägnar:

Ingvar Severin
Ingvar Severin

GRUNDKARTA

- gällande kvartersgräns
- fastighetsgräns
- bostadshus resp. annan byggnad
- staket
- häck
- stödmur
- väg
- vattendrag
- nivåkurvor
- fastighetsbeteckning
- rutnätnätpunkt

STADSPLANEKARTA

A. GRÄNSBETECKNINGAR

- linje belägen tre meter utanför det område som förslaget avser
- gällande områdes- och bestämmelsegräns, avsedd att bibehållas
- gällande områdes- och bestämmelsegräns, avsedd att utgå
- föreslagen gräns för ändamålsområde
- föreslagen gräns för bestämmelseområde
- gränslinjer ej avsedda att fastställas

B. OMRÅDESBETECKNINGAR

Allmän plats

[Symbol] park

Byggnadskvarter

- [Symbol]* BSR område för bostadsändamål, radhus
- [Symbol]* G område för garageändamål
- [Symbol]* Pc område för panncentral

C. ÖVRIGA BETECKNINGAR

- [Symbol]* mark som icke får bebyggas
- I, II våningsantal
- [Symbol]* 25 byggnadshöjd

REGISTRERING

Planen upphävd

Datum 1993-11-10

Sam Vavssan

För fastighetsregistermyndigheten

93-11-10