


Förslag till ändring och utvidgning
av stadsplanen för

del av MARIESJÖOMRÅDET m.m. i SKÖVDE

upprättat den 22 september 1962

Stadsarkitekt
Stadsarkitekt

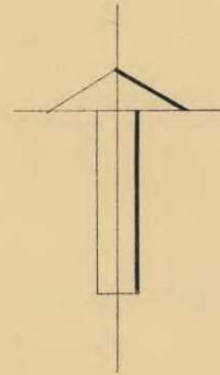

STADSPLANEKARTA

A. GRANSBETECKNINGAR

- linje belägen tre meter utanför det område, som förslaget avser
- gällande stadsplanelinje, avsedd att bibehållas
- gällande stadsplanelinje, avsedd att utgå
- föreslagen ny gräns för ändamålsområde
- föreslagen ny gräns för bestämelseområde
- gränslinje där stängsel skall anordnas till förhindrande av in- och utfart
- gränslinje, ej avsedd att fastställas

B. OMRÅDESBETECKNINGAR

Allmän plats

- park
- gata
- +000.0 gällande gatuhöjd, avsedd att bibehållas
- +000.0 gällande gatuhöjd, avsedd att utgå
- +000.0 föreslagen ny gatuhöjd

Byggnadskvarter

- mark, som icke får bebyggas
- område för småindustriändamål
- område för bensinstation
- område, som skall hållas tillgängligt för allmän gångtrafik
- våningsantal, v = inredd vind
- mark tillgänglig för underjordiska ledningar

GRUNDKARTA


- fastighetsgräns
- bostadsbyggnad
- övrig byggnad
- punkt i rutnätet
- nivåkurvor
- ägobeteckningar
- kraftledning
- staket

Genom laga kraftträttad beslut
den 22 mars 1963 fastställdes
ändringen i Skövde
län i denna karta i Skövde.
Lagad ändring och utvidgning
av stadsplanen; betygat
På följande räkningar:
H. H. Karlberg

Tillhör byggnadsnämndens i Skövde
protokoll den 16 november 1962, § 432.
betygar

Ex Officio:

Byggnadsnämndens sekreterare

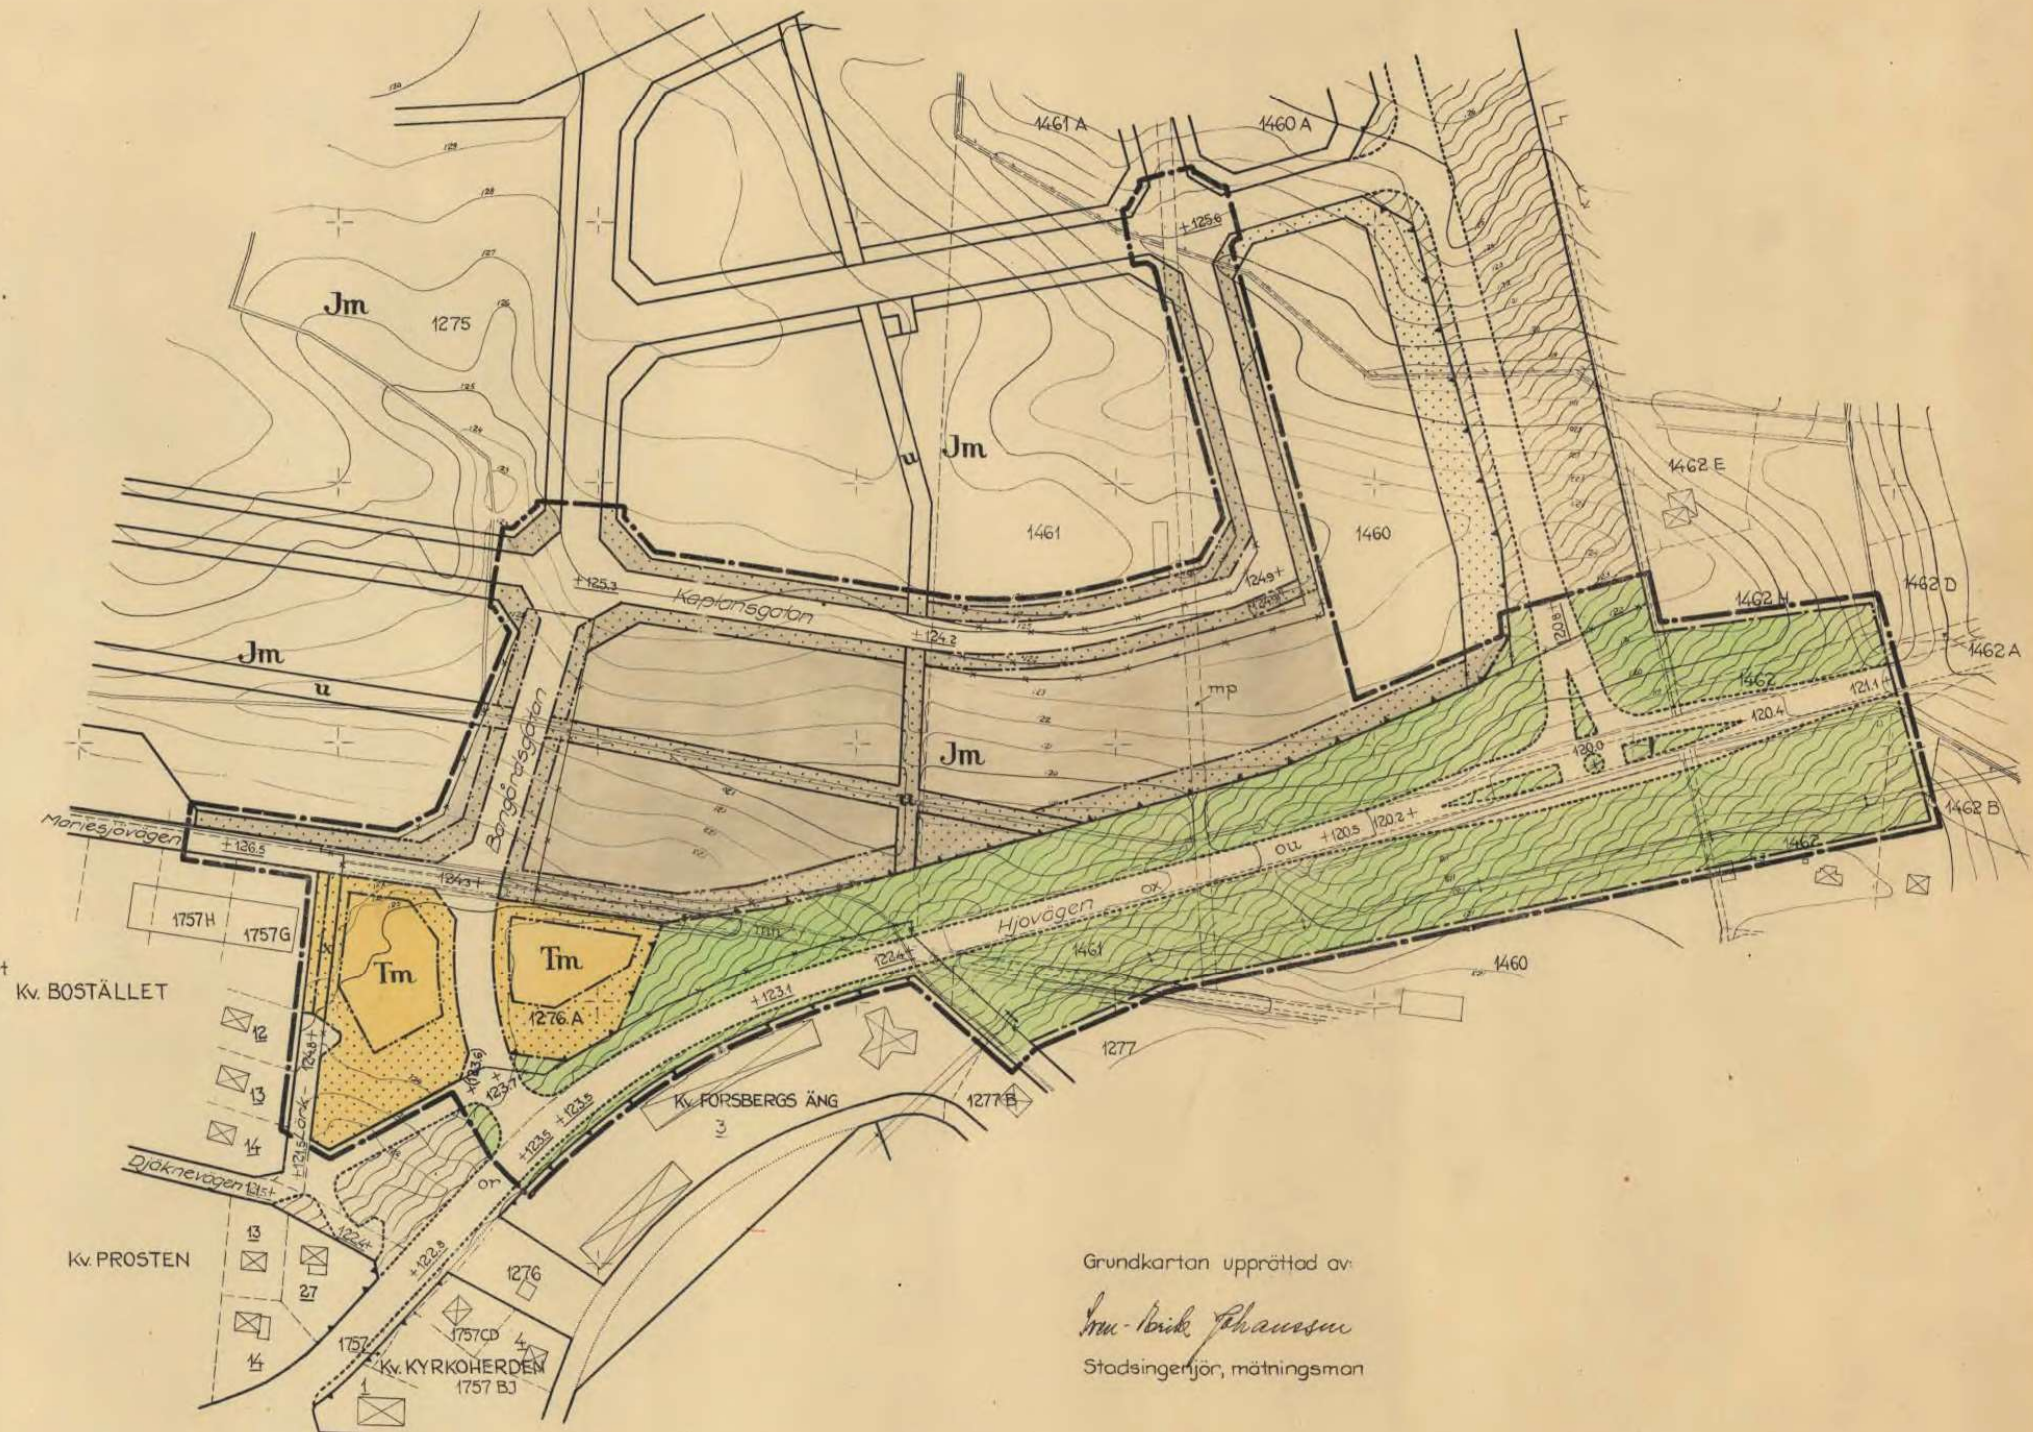

Grundkartan upprättad av:

Stadsingenjör, mättningsman

Skala 1:2000

