

Förslag till ändring i stadsplan för KV. VALE M.M. i Skövde stad

upprättat den 7 september 1950 av

Erik Vallin
Stadsingenjör

Genom laga kraftvunnet beslut
den 27 januari 1951 fastställda
länsstyrelsen i Skaraborgs län
å denna karta åskådliggjord ändring
i stadsplan; betygar Mariestad å
landskansliet den 27 januari 1951

På tjänstens vägnar:
J. Sunnerholm
J. Sunnerholm

§ 119. År 1950 den 23 november blev det
å denna karta åskådliggjorda förslag till
ändring i stadsplan för kv. Vale m.m. av
stadsfullmäktige i Skövde antaget; betygar
Som ovan

In fidem:
Rune Bäcklander

Likheten med originalet bestyrkes:


[Signature]
stadsingenjör.

- • — Stadsplanegräns
- — — Gällande områdesgräns, avsedd att bibehållas
- — — Bestämmelsegräns
- Parkgräns, ej avsedd att fastställas

- Allmän plats park
- Allmän plats gata
- Mark för bostads-, handels- o. dyl. ändamål
- Mark för skyddad plantering
- Mark för gårdsöverbyggnad
- Mark för gårdsunderbyggnad
- Mark som ej får bebyggas

I III v Antal våningar
+ 0.00 Gällande gatuhöjd

- 1978 2 Befintlig ägogräns
- Ägobeteckning
- Befintlig byggnad
- Befintligt träd

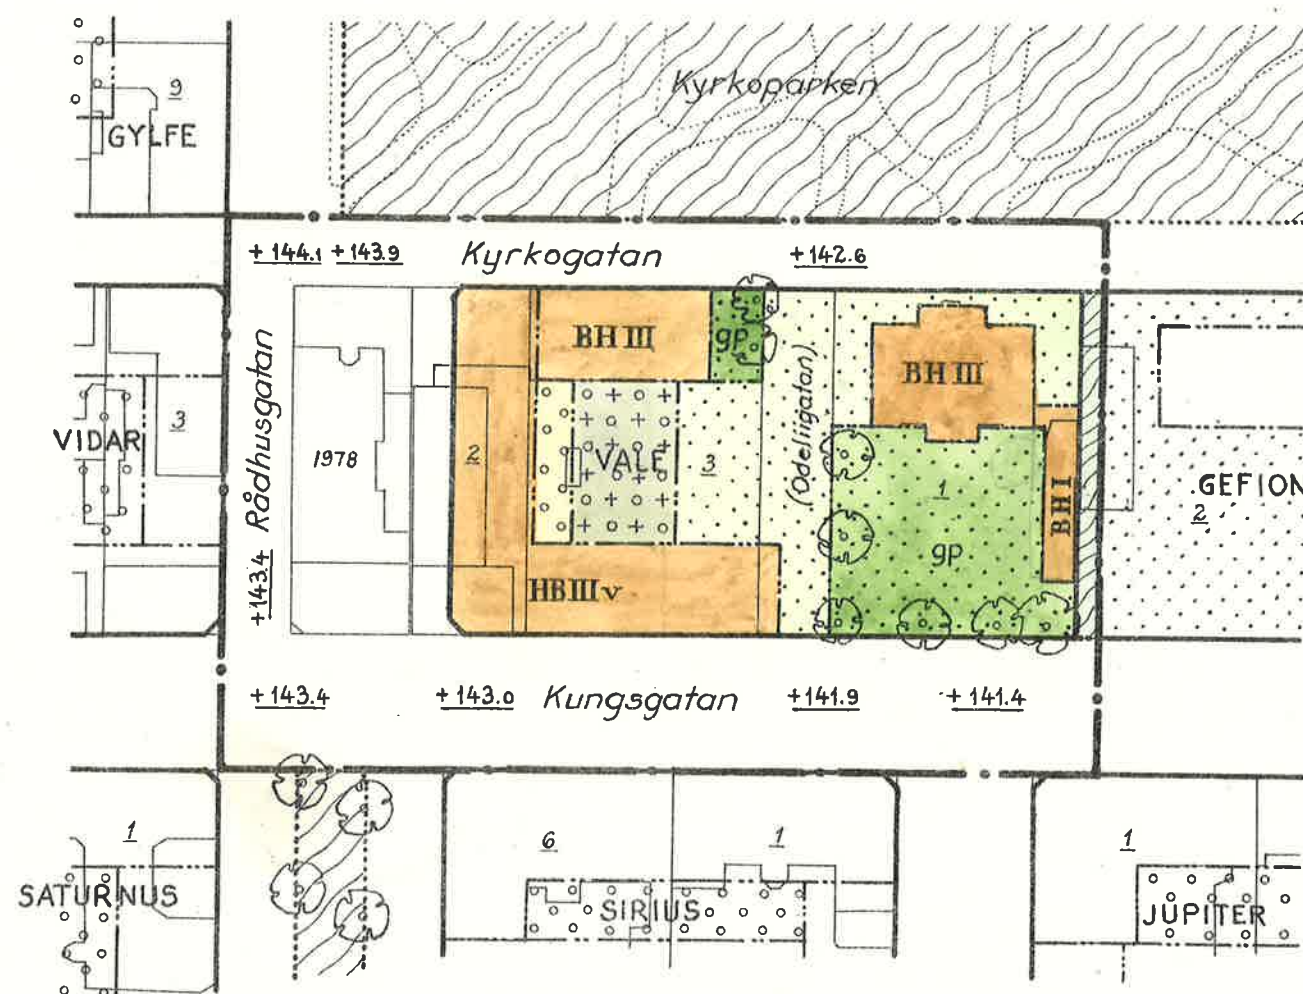

MTR 10 0 50 100 MTR

Skala 1:1000