


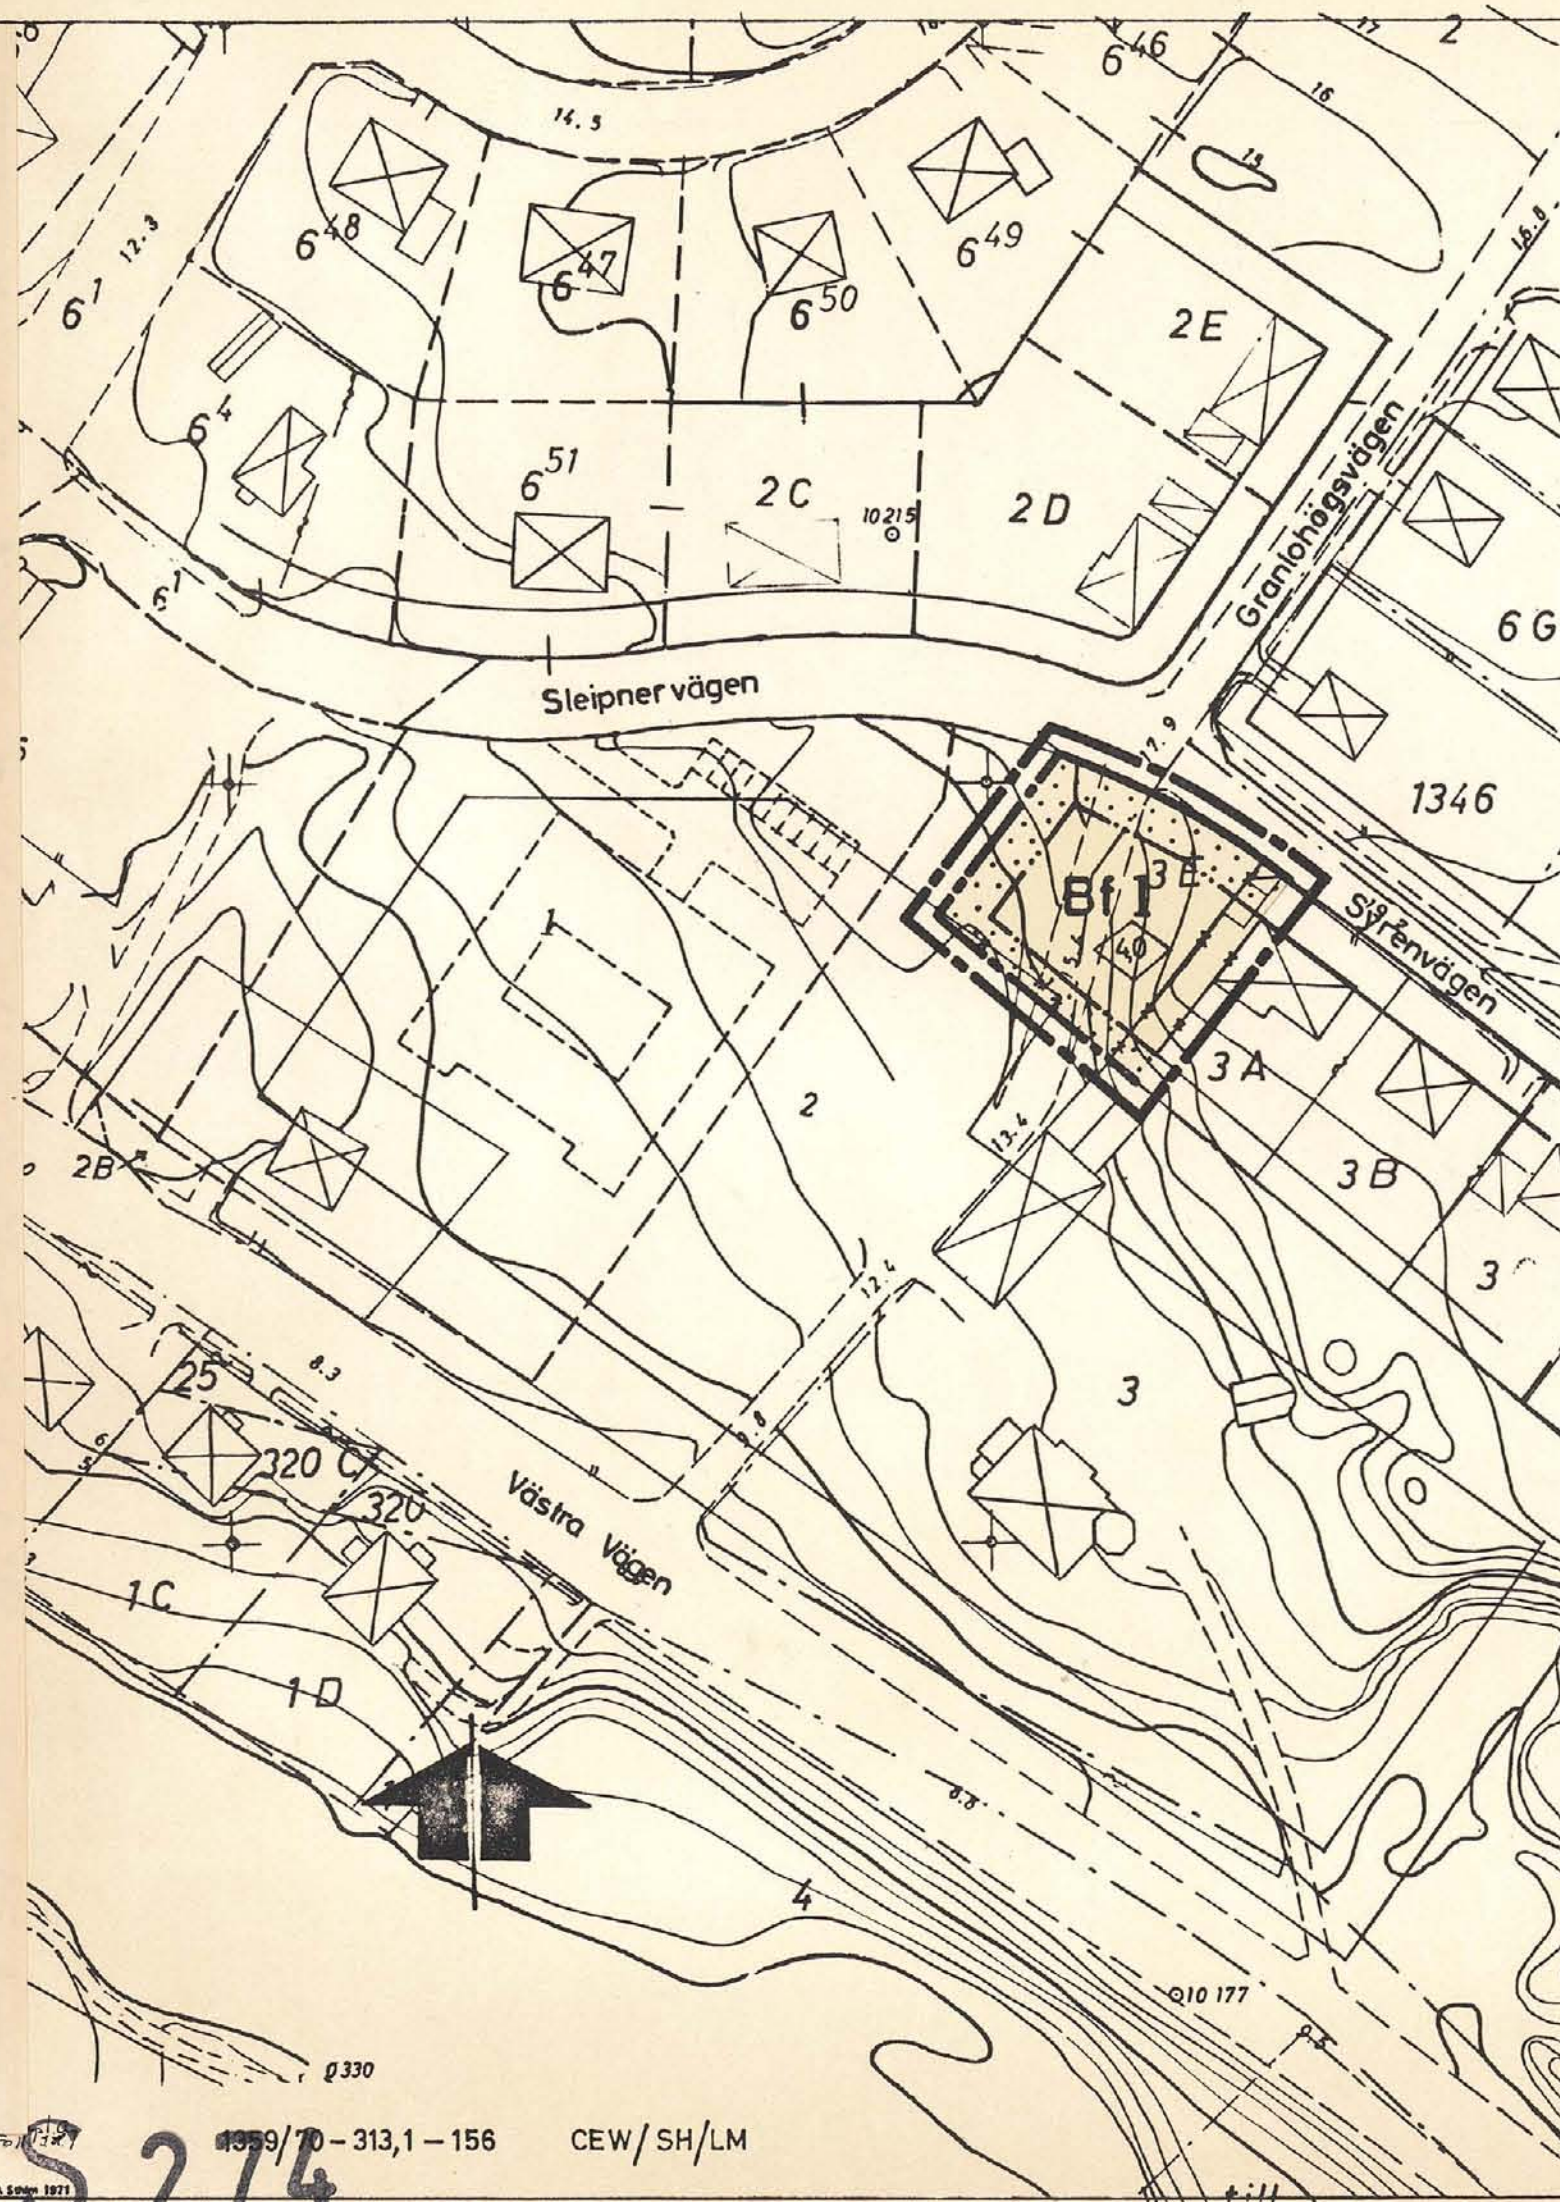

BETECKNINGAR

Grundkartan

- Fastighetsgräns
 Bostadshus resp. uthus
 Väg
 Nivåkurvor
 Nummer å stadsåga

Förslaget antaget av byggnadsnämnden i Sundsvall den 11 januari 1971, nr 6 betygar i tjänsten;

BENGT WIKLANDER
 Sekreterare

Stadsplanekartan

Gränsbeteckningar

- Gränslinje belägen tre (3) meter utanför det område förslaget avser
 Gällande områdesgräns
 Gällande områdes- och bestämmelsegräns, avsedd att utgå
 Kvarters- eller annan områdesgräns
 Bestämmelsegräns

Områdesbeteckningar

Byggnadskvarter

- Bf Område för bostadsändamål, fristående hus

Övriga beteckningar

- Mark som icke får bebyggas
 Byggnadshöjd
 Antal våningar

Grundkarta över området har upprättats av stadsingenjörskontoret i Sundsvall under år 1970
Sundsvall den 13 november 1970

INGEMAR RÖBLAD
 Stadsingenjör

Kopierat ifrån original betyg.
 Stockholm den 26/4/71
 SVENSKA REPRODUKTIONS AB

 G. Lundberg

Förslag till ändring av stadsplanen för Sundsvall beträffande del av kvarteret TORNVILLAN, Granlohög

Upprättat på stadsbyggnadskontoret den 13 november 1970

LARS RINFORS
 Stadsbyggnadschef

CARL-ESKIL WALLRUDH
 Planarkitekt

STAFFAN HANSSON
 Planteekiker

År 1971 den 18.3 fastställde länsstyrelsen i Västernorrlands län den å denna karta upptagna ändring i stadsplan, vilket beslut, då klagan däremot till följd av stadgandet i 150 § 3 st. byggnadslagen den 30 juni 1947 ej må föras, vunnit laga kraft, betygar; Härnösand i landskansliet som ovun.

SKALA 1:1000

På tjänstens vägnar:
Olle Fernström

10 5 0 10 20 30 40 50 60 70 80 90 100 m

Expeditionen i förv.-pl.