

FÖRSLAG TILL STADSPLAN FÖR BORSTAHUSENS IDROTTSPLATS MM I LANDSKRONA

UPPRÄTTAT PÅ STADSARKITEKTKONTORET
LANDSKRONA DEN 2 JUNI 1980

STADSARKITEKT
UPPGRÖD
STADSARKITEKT
UPPGRÖD

GRUNDKARTAN UPPGJORD VID
STADNINGENJÖRSKONTORET LANDSKRONA

GRUNDKARTANS RIKTIGHET BESTYRKES:

Folke Christensen
STADNINGENJÖR
Folke Christensen

BETECKNINGAR

- FASTIGHETSGRÄNS
- 250 REGISTRNUMMER FÖR FASTIGHET
- BYGGNADER
- STAKET
- TRÄD
- RUTNÄTSPUNKT
- POLYGONPUNKT

- STADSPLANEGRÄNS BELÄGEN 3 M UTANFÖR FASTSTÄLLESGRÄNS
- GÄLLANDE OMRÄDESGRÄNS
- OMRÄDESGRÄNS
- BESTÄMMELSEGRÄNS
- OMRÄDESGRÄNS FRÅN VILKEN MINDRE AVVIKELSER
I VISSA FALL FÅR GÖRAS

- ALLMÄN PLATS GATA TORG
- OMRÅDE FÖR IDROTT
- MARK SOM INTE FÅR BEBYGGAS
- BYGGNADSHÖJD
- GÄLLANDE GATUHÖJD
- GATUHÖJD

1980:12:13 § 276 BLEV PÅ DENNA KARTA TEKNAT FÖRSLAG TILL STADSPLAN
AV KOMMUNFULLMÄKTIGE I LANDSKRONA ANTAGET BEYDAR

Ingemar Sundh
KOMMUNFULLMÄKTIGES SEKRETERARE


LÄNSSTYRELSEN

Malmöröds län

Överensstämmelse 1981-12-01
Uttalat på grund av stadsplanen i 1980 § 276
Beslutad på grund av stadsplanen i 1980 § 276
Beslutad på grund av stadsplanen i 1980 § 276

Stadsplan
Stadsplan
Stadsplan

10 0 50 100 METER
SKALA 1:1000

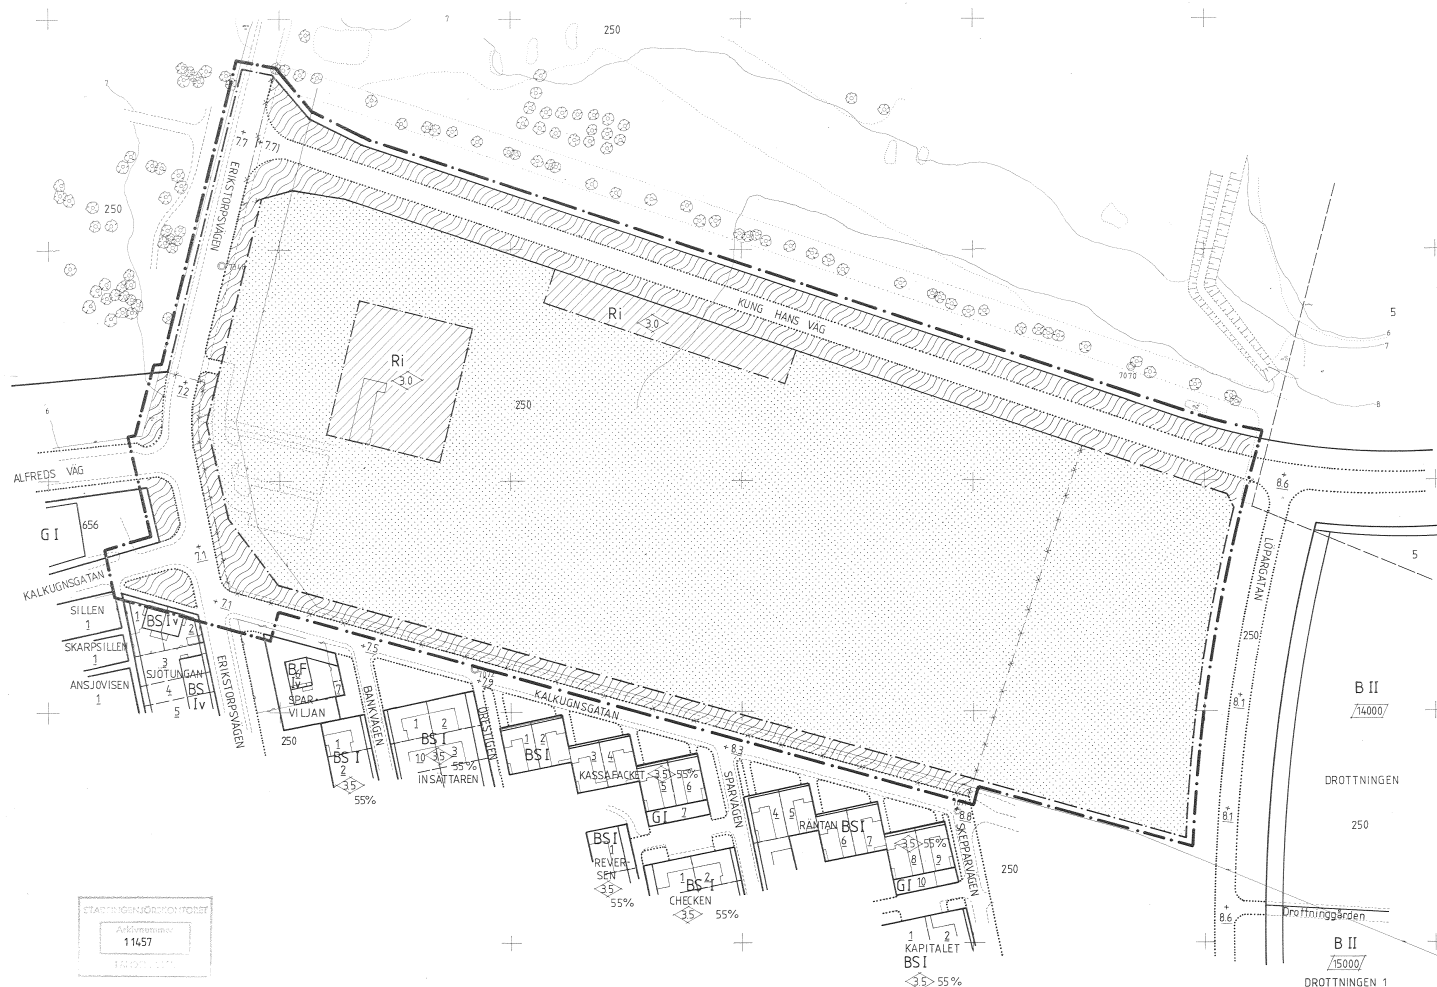

STADNINGENJÖRSKONTORET
11457
11457