

KOPIA

FÖRSLAG TILL ÄNDRAD STADSPLAN OCH TILL STADSPLANEBESTÄMMELSER FÖR KVARTEREN GANYMEDES OCH VÅNGVAKTAREN I LANDSKRONA.

UPPRÄTTAD DEN 13 JANUARI 1936


Sten L. L. L.
STADSARKITEKT

AV

M. J. J.
STADSENGJÖR

Tillhör Kungl. Maj:ts be-
slut den 20 november 1936.
Stockholm i kommunikations-
departementet.

Ex officio:
Nils Aurén.

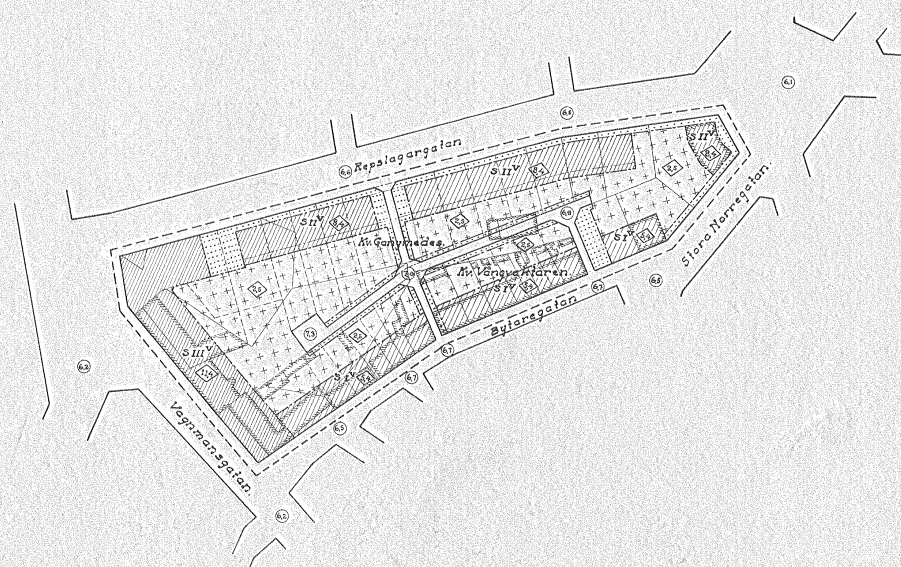

Beteckningar:

- Stadsplanegräns 3 meter utanför det område, för vilket fastställelse sökes.
- Kvarteregräns.
- Kvarters- och områdesgräns, föreslagen att utgå.
- Gräns mellan olika bestämmelseområden.
- Fastighetsgräns.
- Tomtgräns, ej avsedd att fastställas.
- [Shaded box] Område för sammanbyggda bostadshus.
- [Cross-hatched box] " , som endast i undantagsfall får bebyggas.
- [Dotted box] " , " ej får bebyggas.
- [Diamond with I, II, III] Byggnadshöjd enl. stadsplanebestämmelserna.
- [Diamond with V] Våningsantal " "
- [Diamond with V] Vindinredning " "
- [Hatched box] Befintlig byggnad.
- [Circle with M] Fastställd gatuhöjd.

LINRETT MED ORIGINALT INTFÖR
Landskrona den 14 dec. 1936
M. J. J.
Stadsingenjör.

Skala 1:1000.

