

År 1975 den 10 april, § 277
blev detta förslag antaget av
Byggnadsnämnden i Norrtälje,
betygar å tjänstens vägnar:

Förslag till
ändring av byggnadsplan
Över del av fastigheten

BJÖRNÄS 4:6 m.fl.

i Frötuna socken,
Norrtälje kommun
av Stockholms län.
Upprättat år 1974 av
K-Konsult
lantmäteriavdelningen
Olle Thunwall
Olle Thunwall
lantmätare

Skala 1:2000

INKOM 110822-

-8 SEP.75 1690 75


LÄNSSTYRELSEN
STOCKHOLMS LÄN

Beteckningar, grundkartan

- — — Hemmansgräns
- — — Fastighetsgräns
- ⊛ Kärr
- ⊛ Skog
- — — Dike
- — — Stig
- — — Elledning
- 281 m Polygonpunkt
- + Rutnätspunkt

Beteckningar, planen

- — — Plangräns
- — — Områdesgräns
- — — Bestämmelsegräns
- — — Gränslinjer ej avsedda att fastställas
- ⊛ — — — Gränslinjer avsedda att utgå
- — — Allmän plats, vägmark
- — — Allmän plats, park eller plantering
- BF Område för bostadsändamål, fristående hus
- Mark som ej får bebyggas
- I Antal våningar

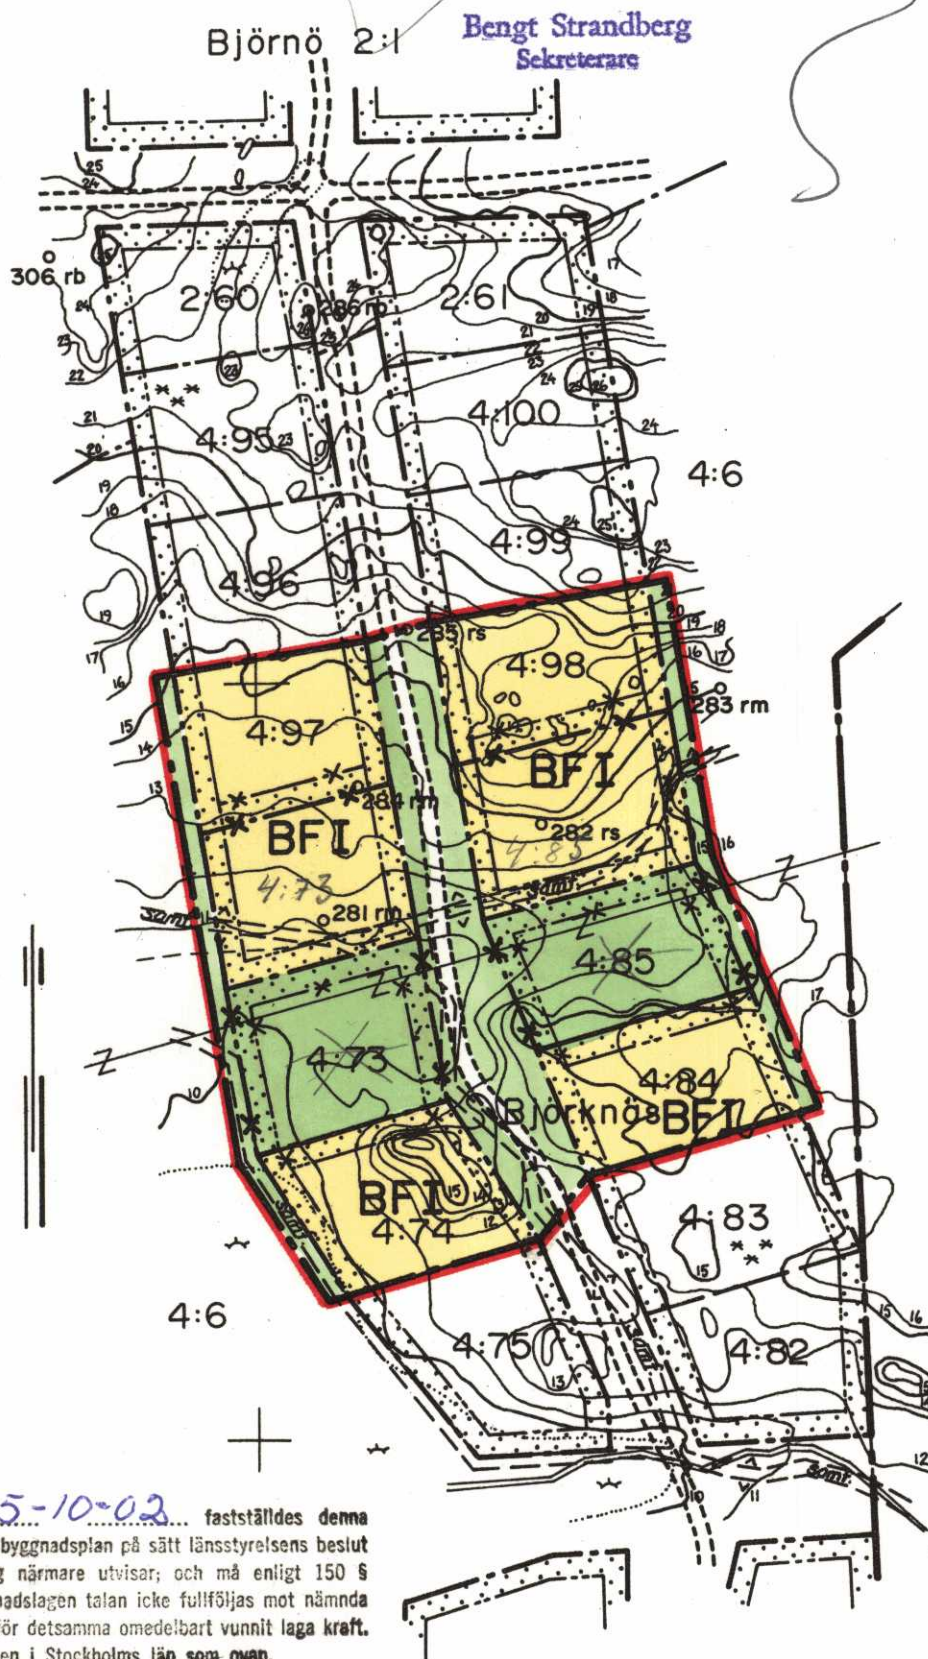

År 1975-10-02 fastställdes denna
ändring av byggnadsplan på sätt länsstyrelsens beslut
samma dag närmare utvisar; och må enligt 150 §
3 st. byggnadslagen talan icke fullföljas mot nämnda
beslut, varför detsamma omedelbart vunnit laga kraft.
Länsstyrelsen i Stockholms län som ovan.
På tjänstens vägnar

Eva Söderlund