


362-81

MAMMARPSOMRÅDET KLIPPANS SAMHÄLLE OCH KOMMUN KRISTIANSTADS LÄN FÖRSLAG TILL ÄNDRING OCH UTVIDGNING AV STADSPLAN

1912

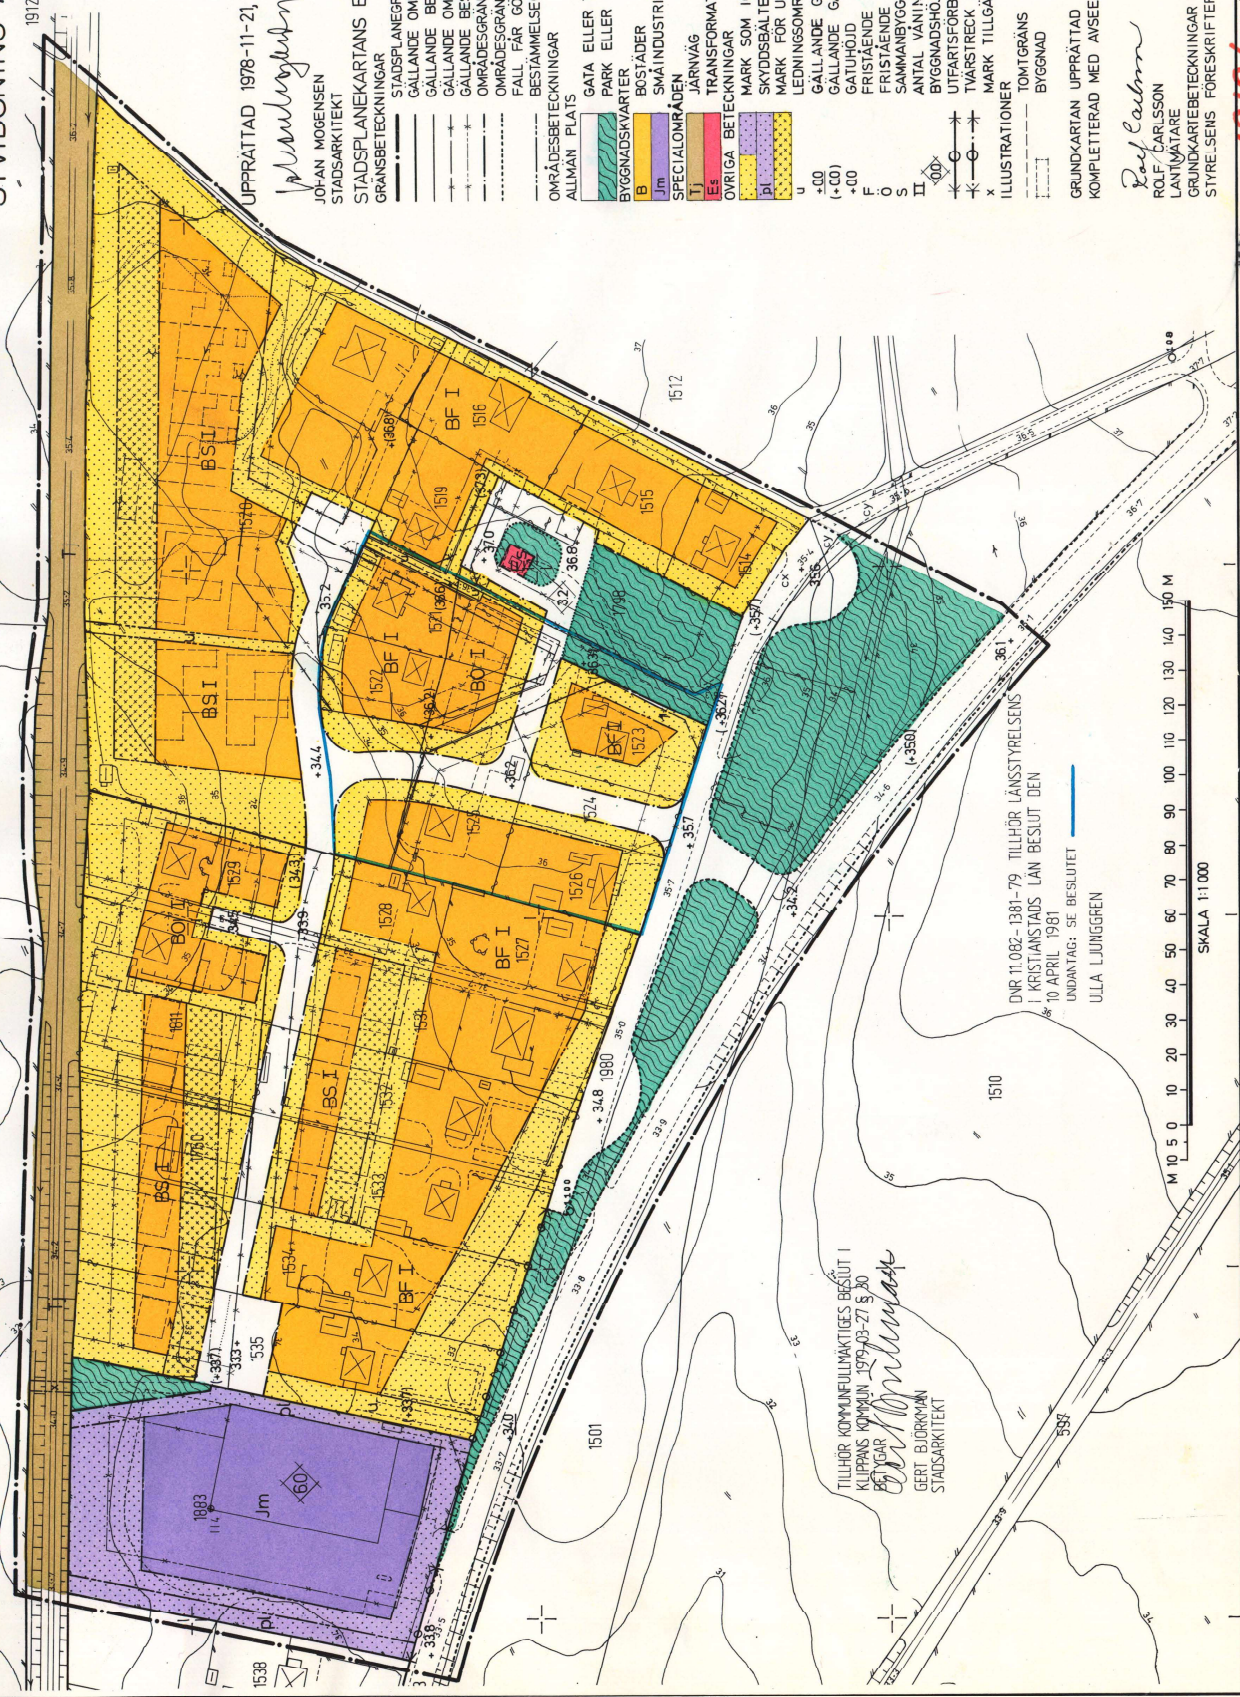

UPPRÄTTAD 1978-11-21, REVIDERAD 1978-12-28

planläggaren
JOHAN MOGENSEN
STADSARKITEKT

STADSPLAN EKARTANS BETECKNINGAR

- STADSPLANEGRÄNS, BELÄGEN 3 M UANFÖR PLANLAGT OMRADE
- GALLANDE OMRADESGRÄNS AVSEDD ATT BEHÅLLAS
- GALLANDE BESTÄMMELSEGRÄNS AVSEDD ATT BEHÅLLAS
- GALLANDE OMRADESGRÄNS AVSEDD ATT UTGÅ
- GALLANDE BESTÄMMELSEGRÄNS AVSEDD ATT UTGÅ
- OMRADESGRÄNS
- OMRADESGRÄNS FRÅN VILKEN MINDRE AVVIKELSER I VISSA FALL FÅR GÖRAS
- BESTÄMMELSEGRÄNS
- OMRADESBETECKNINGAR
- ALLMAN PLATS
- GATA ELLER TORG
- PARK ELLER PLANTERING
- BYGGNADSKVARTER
- B BOSTÄDER
- Jb SMÅINDUSTRI
- SPECIALOMRÅDEN
- J JÄRNVÄG
- T TRANSFORMATORSTATION
- OV RIG A BETECKNINGAR
- Es SKYDDSBÄLTE
- pl MARK FÖR UTHUS O DVL
- u LEDNINGOMRÅDE
- +00 GALLANDE GATUHÖJD
- +00 GALLANDE GATUHÖJD AVSEDD ATT UTGÅ
- F FRISTÄNDE HUS
- O FRISTÄNDE ELLER KÖPLADE HUS
- S SAMMANBYGGDA HUS
- II ANTAL VÄNINGAR
- BYGGNADSHÖJD
- UTARTSFRIBUD
- TVÄRSTRECK MED PIL MARKERAR FÖRBUDETS SLUT
- x MARK TILLGÄNGLIG FÖR ALLMAN GÅNGTRAFIK

Anders Eriksson
Anders Eriksson
Landskapsgestaltning

DNR 11082-1381-79 TILLHÖR LÄNSSTYRELSENS
I KRISTIANSTADS LÄN BESLUT DEN
10 APRIL 1981
UNDANTAG: SE BESLUTET
ULLA LJUNGGREN

TILLHÖR KOMMUNFULLMÄKTIGES BESLUT I
KLIPPANS KOMMUN 1979-03-27 S 30
Björkman
GERT BJÖRKMAN
STADSARKITEKT

Rolf Carlsson
ROLF CARLSSON
LANTMÄTARE
GRUNDKARTARBETECKNINGAR ENLIGT FÖRUTVÄRANDE KUNGL. LANTMÄTERI-
STYRELSENS FÖRESKRIFTER 1969-06-05 OCH 1970-12-29.

362-81

Klippan 1212/81