



STADSARKITEKTKONTORET SKÖVDE

Förslag
till ändring av
Byggnadsplan
för del av

Skultorps stationssamhälle
i Norra Kyrketorps socken, Skaraborgs län

upprättat år 1948 av
Osita Bonde
Distriktslandskapsarkitekt

Tillägg till gällande detaljplan.
P2018_13 laga kraft 2018-06-25.

Planändringens syfte är att införa kommunalt
huvudmannaskap för allmän plats i hela
Skultorps tätort. Det görs formellt genom att det
i samtliga äldre byggnadsplaner som innehåller
allmän plats införs en sådan administrativ
bestämmelse. Befintliga byggnadsplaner
kommer även fortsättningsvis att äga giltighet.

ADMINISTRATIVA BESTÄMMELSER
Huvudmannaskap
Kommunen är huvudman för allmän plats.

Genomförandetid
Genomförandetiden för den tillagda
bestämmelsen är
5 år från den dag beslutet vunnit laga kraft.

Beslutet gäller för nedanstående planer
separat.

Plan nr	Fastställd
16-NOP-607	1962-01-10
16-NOP-454	1958-02-15
16-NOP-161	1941-11-11
16-NOP-543	1960-03-12
16-NOP-606	1961-12-27
16-NOP-621	1962-06-29
16-NOP-338	1951-03-19
16-NOP-748	1966-08-24
16-NOP-436	1957-02-19
16-NOP-368	1957-07-31
16-NOP-779	1969-07-30
16-NOP-687	1964-08-05
16-NOP-544	1960-03-12
16-NOP-688	1964-11-28
16-NOP-858	1978-02-23
16-NOP-510	1959-10-19

Fastställd enligt länsstyrelsens laga kraft-
vunna resolution den 19 mars 1951; betygat
Mariestad å landskansliet den 2 juni 1951.
På tjänstens vägnar:
J. Sunnerholm

Beteckningar:

Gräns för område, inom vilket ändring av plan sökes

Områdesgräns, avsedd att utgå


Bestämmelsegräns, " " "

Ny områdesgräns

Ny bestämmelsegräns

I övrigt skola samma bestämmelser gälla, som gälla för
lika betecknade områden, å byggnadsplan fastställd
den 11 nov. 1941.

Skala 1:2000

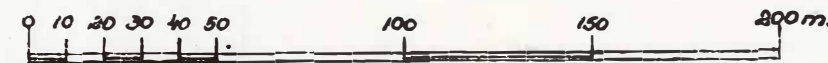

Områdesgräns, som ej får genombrytas annat än för gångtrafik

Gatugräns, ej avsedd att fastställas

Annan gränslinje, ej avsedd att fastställas

Kopierat i likhet med originalen bevaras.
Stockholm den 12.2.1971
SVENSKA REPRODUKTIONS AB

G. Lundberg

KOLL MÖ