


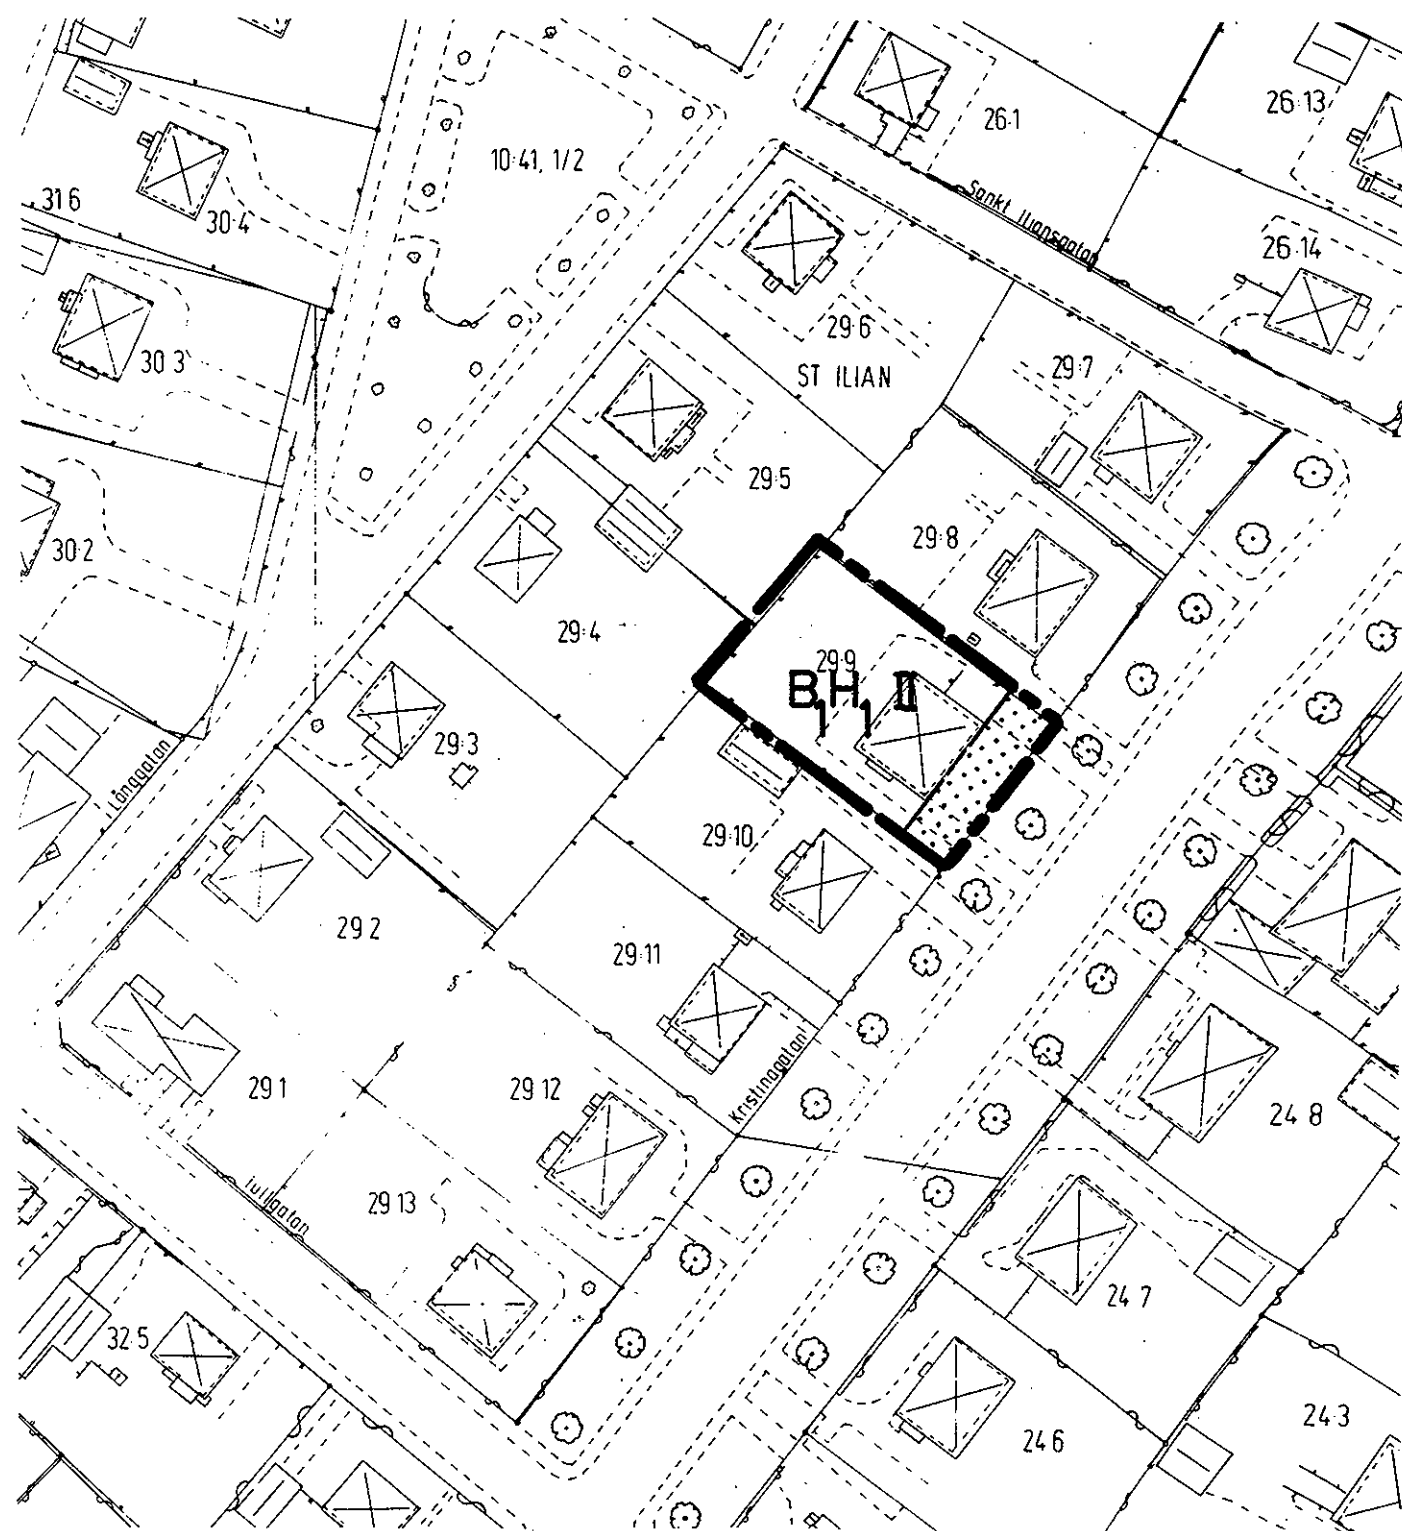

Godkänd för samråd av BN 1991-08-28
 Antagen
 Godkänd av BN 1991-10-23
 Laga kraft 1991-11-28

PLANKARTA MED PLANBESTÄMMELSER

GRUNDKARTEBETECKNINGAR

	Fästighetsgräns
	Staket, häck
	Rutnätspunkt
	Byggnad
29:9	Registrernummer

Skala 1:1000

GRÄNSBETECKNINGAR

	Planområdesgräns, användningsgräns
	Egenskapsgräns

PLANBESTÄMMELSER

Följande gäller inom de områden som har nedanstående beteckningar. Där beteckning saknas gäller bestämmelsen inom hela området.

ANVÄNDNING AV KVARTERSMARK

B1H1	Bostad med en lägenhet inredd som tandläkarpraktik eller dylikt.
------	--

BEGRÄNSNING AV MARKENS BYGGANDE

	Marken får inte bebyggas.
--	---------------------------

PLACERING, UTFORMNING, UTFÖRANDE

II	Högsta antal våningar
----	-----------------------

ADMINISTRATIVA BESTÄMMELSER

Genomförandetiden är 5 år efter det att planen vunnit laga kraft.

Åke Nordström
 Avdelningschef

Anna Hall
 Planarkitekt

Detaljplan för

S:T ILIAN 29:9, kv KILLINGEN

Upprättad på stadsbyggnadskontoret i Enköping den 21 augusti 1991

Kopians likhet med originalet betygas.
 Stockholm den 1992-03-10
 LANTMÄTERIET/KartCentrum

91:659

1991-08-21 212