

X=50000


X=49900

X=49800

Y=40500

Y=40600

Y=40700

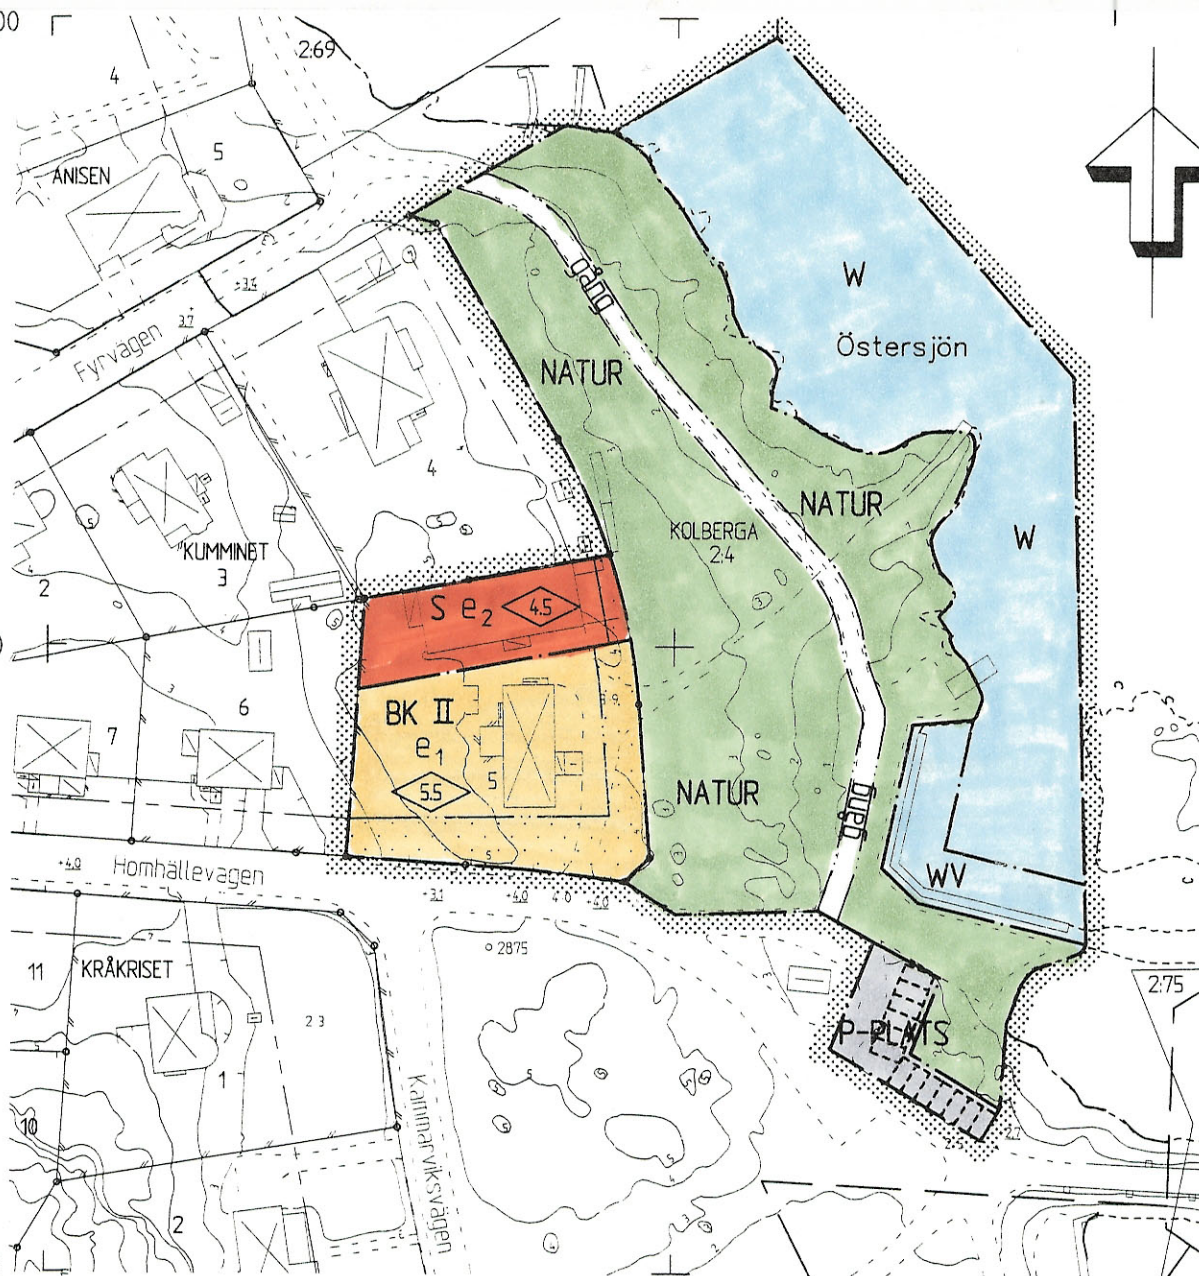

GRUNDKARTA

Beteckningar till grundkarta: se särskild bilaga
Koordinatsystem i plan: 2.5 Gon V 1938/1966
Koordinatsystem i höjd: Rh 1970/1981
Måtklass 2

Lägesangivning: Registerkarta blad 0569891

Grundkartan upprättad på Stadsbyggnadskontorets
mätavdelning 1999-11-25

Göran Johansson
Mätningsschef

UPPLYSNINGAR

Till planen hör förutom denna
plankarta med bestämmelser
- Planbeskrivning
- Genomförandebeskrivning

Samrådsbeslut BN 2000-01-20
Antagen BN 2000-04-13
Laga kraft 2000-05-22

PLANBESTÄMMELSER

Följande gäller inom områden med nedanstående beteckningar.
Endast angiven användning och utformning är tillåten.

GRÄNSBETECKNINGAR

Planområdesgräns, gränsen ligger i rastrets innerkant
Användningsgräns
Egenskapsgräns

MARKANVÄNDNING

Allmän plats

NATUR Naturområde

P-PLATS Parkering

Kvartermark

BK Bostäder / kontor

S Skola / undervisningslokaler

Vattenområden

W Öppet vattenområde

WV Vattenområde med bryggor

UTFORMNING AV ALLMÄN PLATS

gång Gångväg

UTNYTTJANDEGRAD

e₁ Största byggnadsarea 200 m²

e₂ Största byggnadsarea 300 m²

BEGRÄNSNINGAR AV MARKENS BEBYGGANDE

Marken får inte bebyggas

UTFORMNING

55 Högsta byggnadshöjd i meter, takkupor inräknas ej

II Högst två våningar

ADMINISTRATIV BESTÄMMELSE

Planens genomförandetid slutar 5 år efter det att planen vunnit laga kraft

Detaljplan för KUMINET 5 m.m. Kolberga, Centralorten Oskarshamns kommun

Upprättad på Stadsbyggnadskontorets planavdelning januari 2000, reviderad april 2000.

Mats Hermansson
Stadsbyggnadschef

Bo Jonsson
Planingenjör

0 10 20 30 40 50 60 70 80 90 100 meter

Skala 1:1000

A 4939