

PERSTORPS KÖPING KRISTIANSTADS LÄN FÖRSLAG TILL STADSPLAN FÖR KVARTEREN GULSIPPAN OCH BLÅSIPPAN

HÄSLEHOLM D. 1.8.1955.

Valdus Wikén

ARKITEKT SAK

Tillhör Kungl. Maj:ts beslut
den 15 mars 1957. Stockholm i
Kommunikationsdepartementet
Ex officio:
Sven Åmark

Beteckningar:

Terrängkartan:
— Fästighetsgräns
— Järnvägsstråk
— Vägar

— Befinnlig byggnad
— Huvdutor

Stadsplanekartan:

Gränsbeteckningar:
— Stadsplanegräns
— Områdesgräns
— Bestämmelsegräns

Ytbebyggelse:

— Allmän plats, gata
— Allmän plats, park
— Allmän plats, gatuplantering,
över vilken körtrafik ej får ske

Byggnadsmark:

— Mark för bostadsändamål i
öppet byggnadssätt

Trafikområde:

— Mark för järnvägsändamål


Mark, som icke el. endast delvis får bebyggas

— Mark, som ej får bebyggas


Övriga beteckningar:

— Mark tillgänglig för underjordiska
ledningar
x Mark tillgänglig för allmän gång-
trafik i järnvägens plan
— Föreslagen byggnad
— Föreslagen gatuhöjd
+00,0

Tillhör fullmäktiges beslut
den 23/4 1956 § 22, bestyrkes:
H. Wendt
ordföranden.

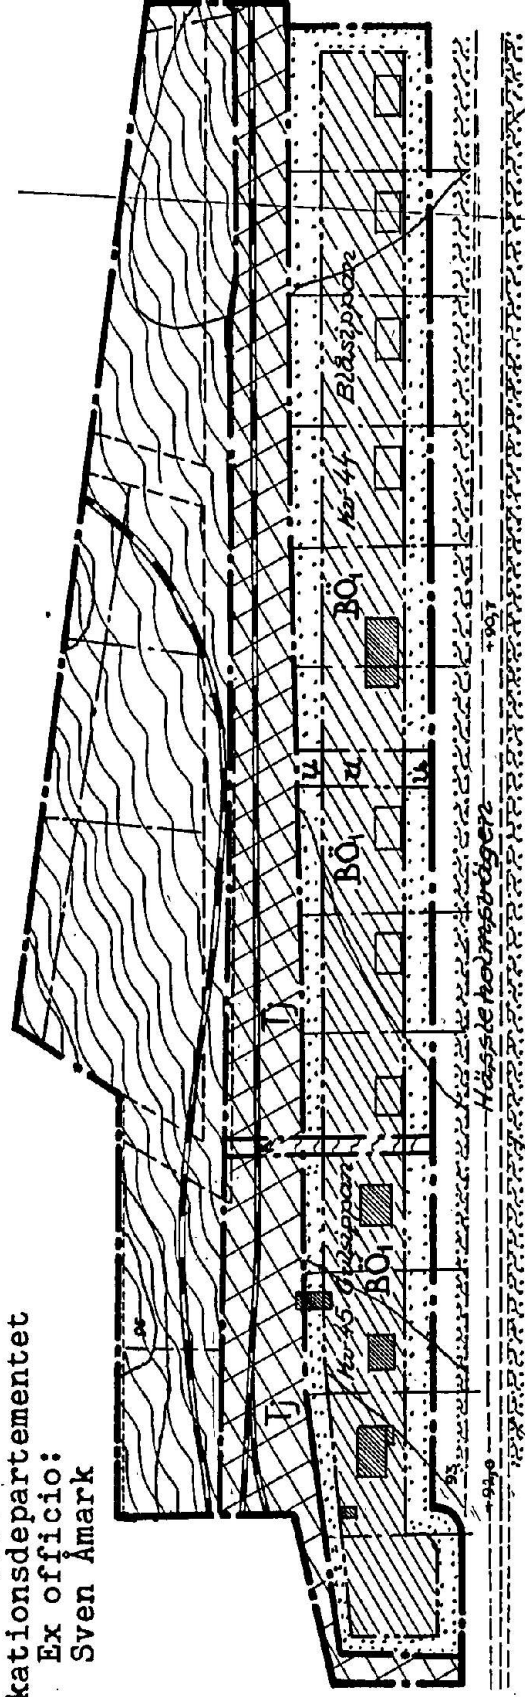

SKALA 1:2000

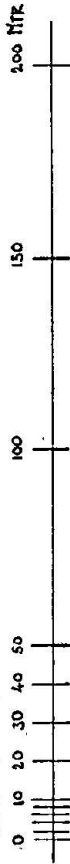

Kopians likhet med originalet bekräftar.
Stockholm den 17 dec. 1957.

STATENS REPRODUKTIONSAVDELNING

G. Lundberg

G. Lundberg

Statens Reproduktionsanstalt