

Grundkartan upprättad 1954-1955 av
förtogandelantmätare Gunnar Rådmark
Kartan kompletterad i september 1959.

Tillhör kommunalt tillämpligt i Länslän
kommun beslut den 11/9 1961, 563, delgata

Erik Carlsson
Kommunalfullmäktiges ordförande

BYGGNADSPLAN FÖR ORRVIKEN:s SAMHÄLLE HACKÅS KOMMUN

UPPRÄTTAD 1959-1960 VID LÄNSARKITEKTKONTORET I ÖSTERSUND
REVIDERAD I AUG. 1961

Porta Rollin
G. ROLLIN
LÄNSARKITEKT

FASTSTÄLLD GENOM LÄNSSTYRELSENS I JÄMTLANDS
LÄN RESOLUTION DEN 24 AUGUSTI 1962; BETYGAR
ÖSTERSUND I LÄNSKANSLIET DEN 24 AUGUSTI 1962
PÅ TJÄNSTENS VÄGNAR:

Van Lijp
LEKES ÖFFREN



BETECKNINGAR:


Befintliga förhållanden

- FASTIGHETSGRÄNS
- 628 FASTIGHETSBETECKNING
- ===== VÄG
- STAKET
- DIKE
- NIVÅKURVOR
- BYGGNADER
- POLYGONPUNKT

Byggnadsplaneförslaget

- BYGGNADSPLANEGRÄNS
- OMRÅDESGRÄNS
- BESTÄMMELSEGRÄNS
- GRÄNS MELLAN ALLMÄN PLATS OCH GATA
- TOMTGRÄNS
HUSPLACERING
- ALLMÄN PLATS: GATA; ALLMÄN PLATS: PARK
- FI FI FI OMRÅDE FÖR FRISTÅENDE BEBYGGELSE
- A A II OMRÅDE FÖR ALLMÄNT ÄNDAMÅL
- J II OMRÅDE FÖR INDUSTRIÄNDAMÅL
- U MARK FÖR ALLMÄNNA UNDERJORDISKA LEDN.
- ++ ++ MARK FÖR UTHUS OCH DYLIKT
- MARK SOM EJ FÅR BEBYGGAS
- +329.5 HÖJD Å VÄG

SKALA 1:1000

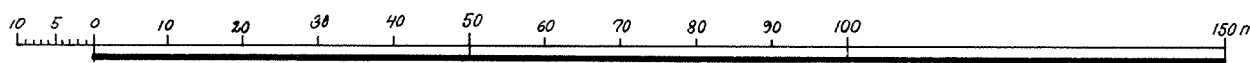

Bestyrkes på tjänstens vägnar:

Gunnar Rådmark
förtogandelantmätare