

FÖRSLAG TILL BYGGNADSPLAN FÖR DEL AV
FASTIGHETEN SKEPPSMYRA 11¹
I BJÖRKÖ-ARHOLMA SOCKEN, STOCKHOLMS LÄN

UPPRÄTTAT I MAJ 1953 AV

Johannes Pröbberg
ARKITEKT

Jens Lundberg
INGENJÖR


Ar 19. *54* den *25 august*
fastställdes denna ~~byggnadsplan~~
byggnadsplan på sätt Kungl. Maj:ts be-
fallningshavandes- beslut samma dag
närmare utvisar; ~~Stockholm~~ *Stockholm* &
landskansliet som evan,

På tjänstens vägnar
 Olof Ljungström

Kopians likhet med originalet
bestyrkes i tjänsten.

J. H. Thompson

1. Hjerten:
Sven Amark

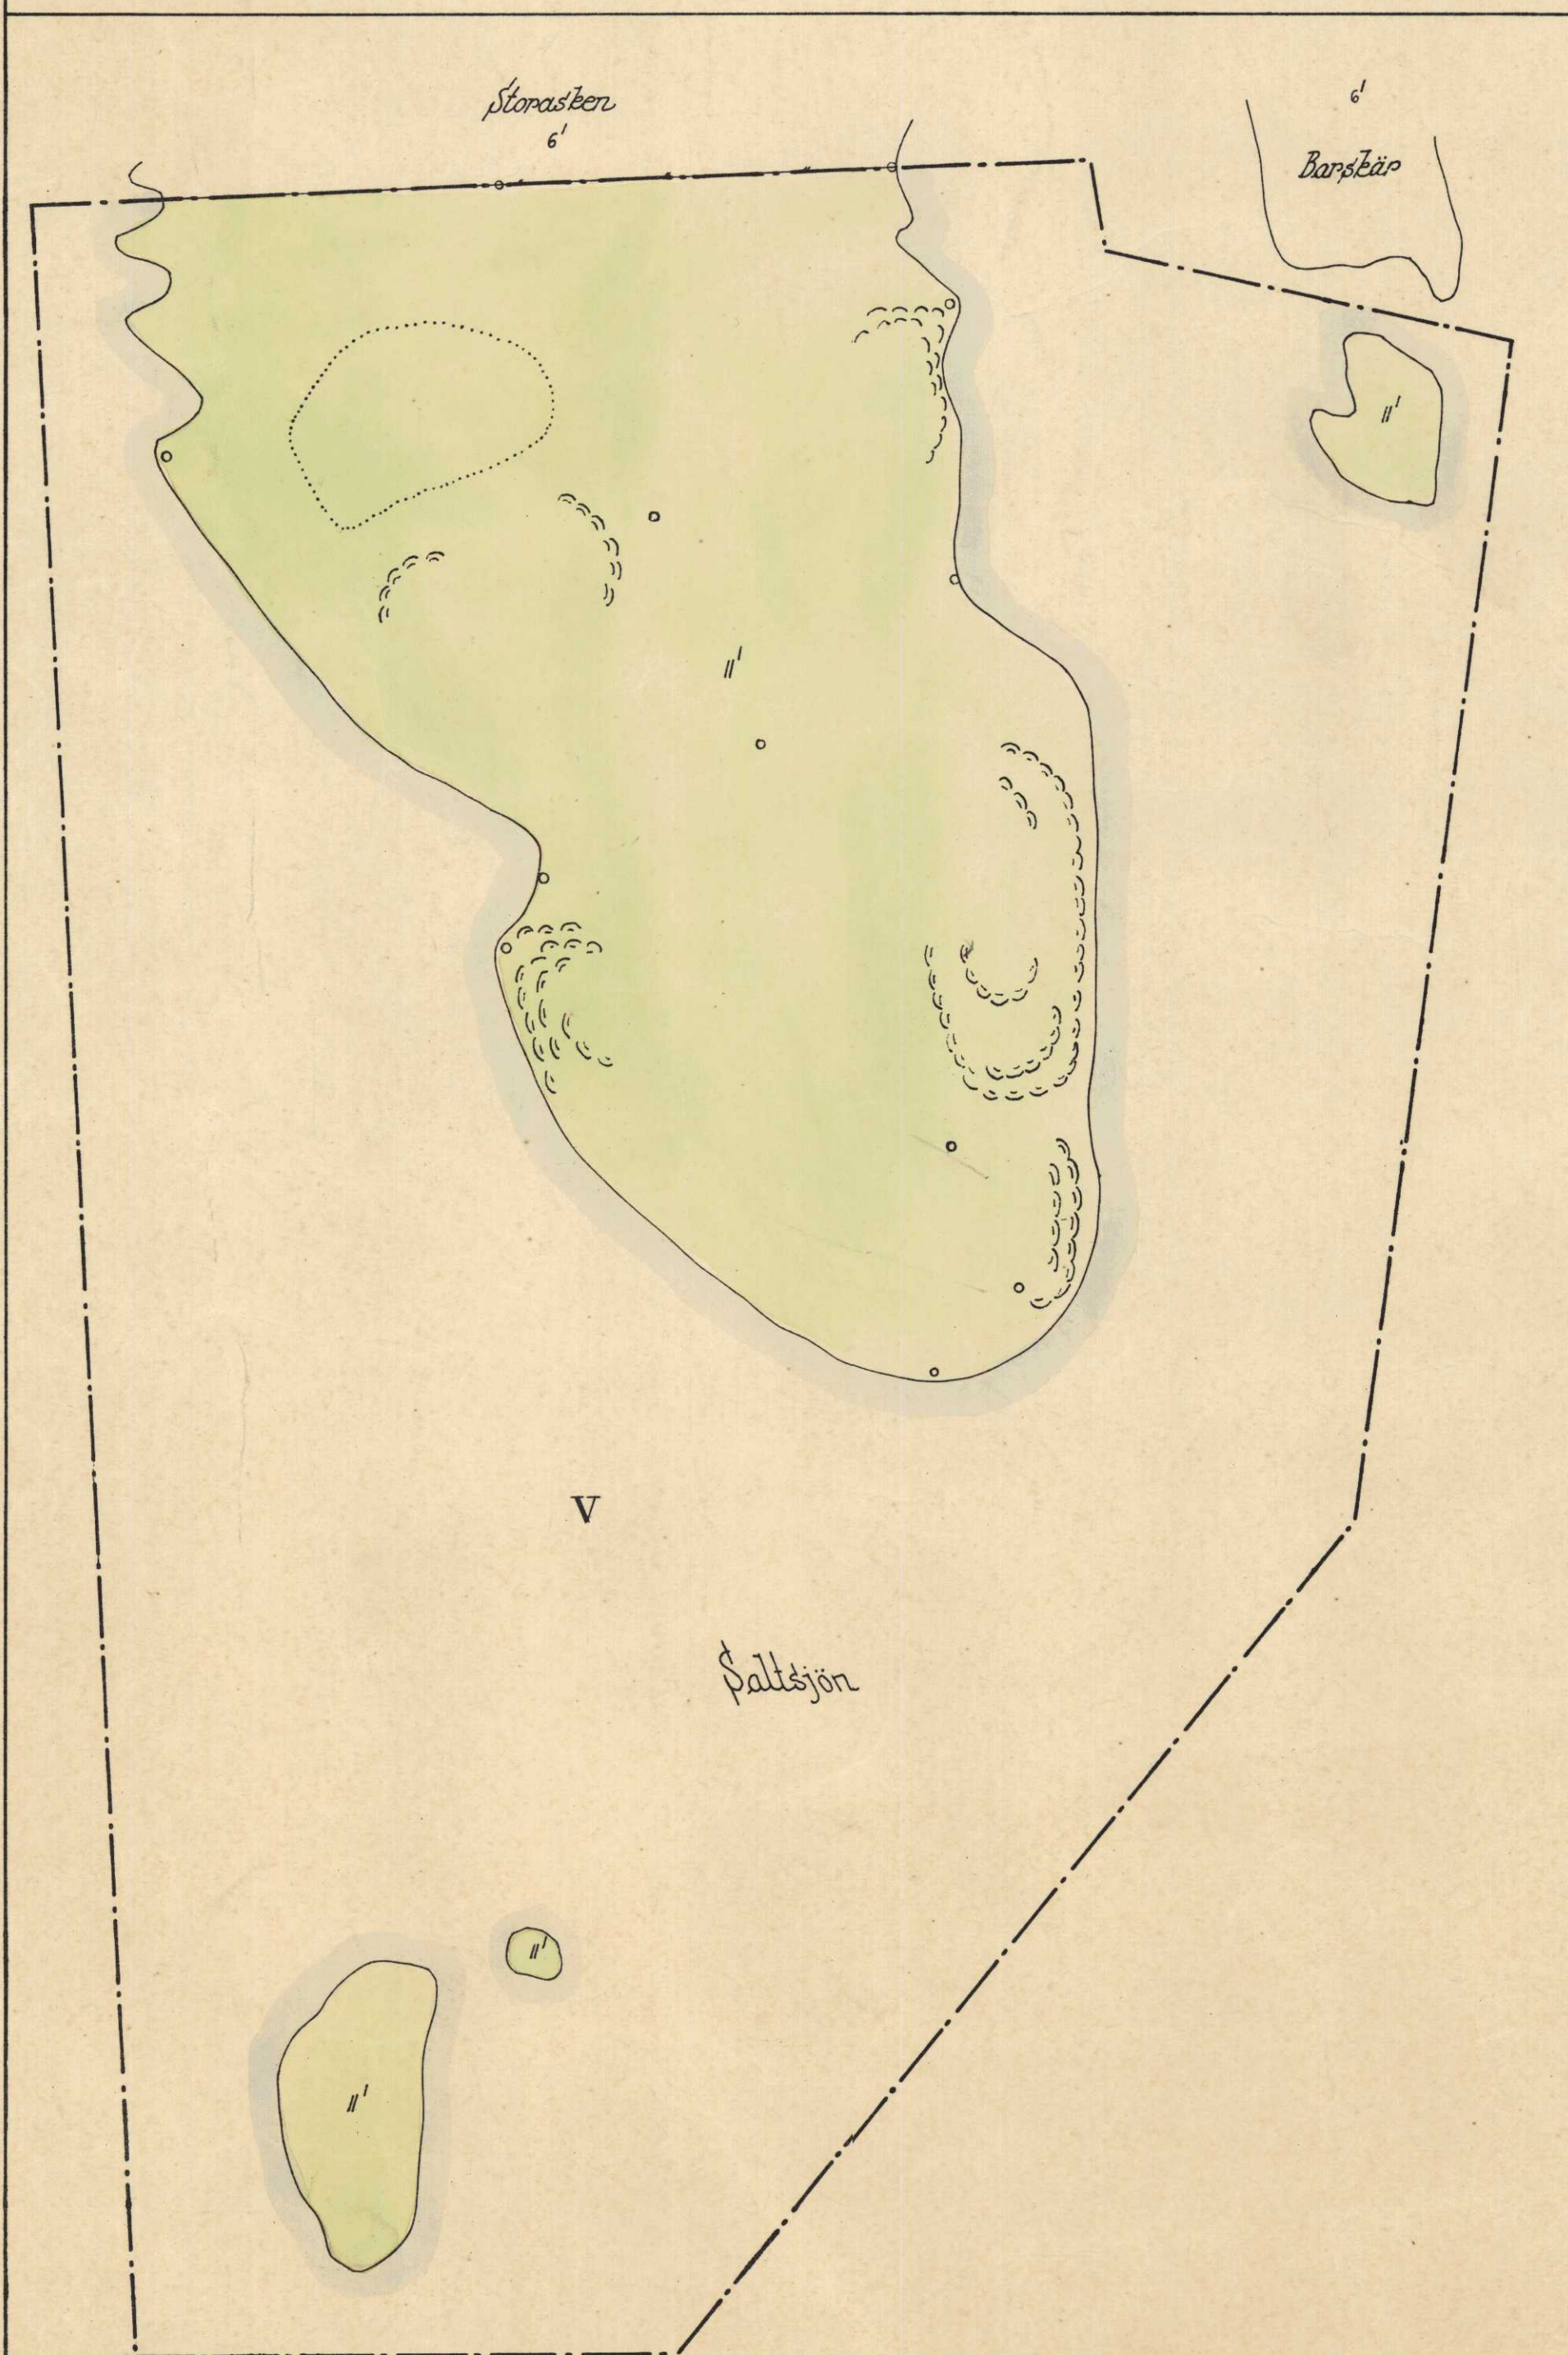

Grundkartan upprättad av distriktslantm. J. Hannerz år 1947
- " - Kompl. av ingenjör B Lundstedt år 1952.

