

FÖRSLAG TILL ÄNDRING AV STADSPLANEN
FÖR DEL AV

KV. GALEJAN


I LIDKÖPINGS STAD

UPPRÄTTAT I JUNI 1970

Grundkartan upprättad
i juni 1970 av

Patrick Darling
PATRICK DARLING
STADSARKITEKT

Tore Haagen
Tore Haagen
Stadsingenjör

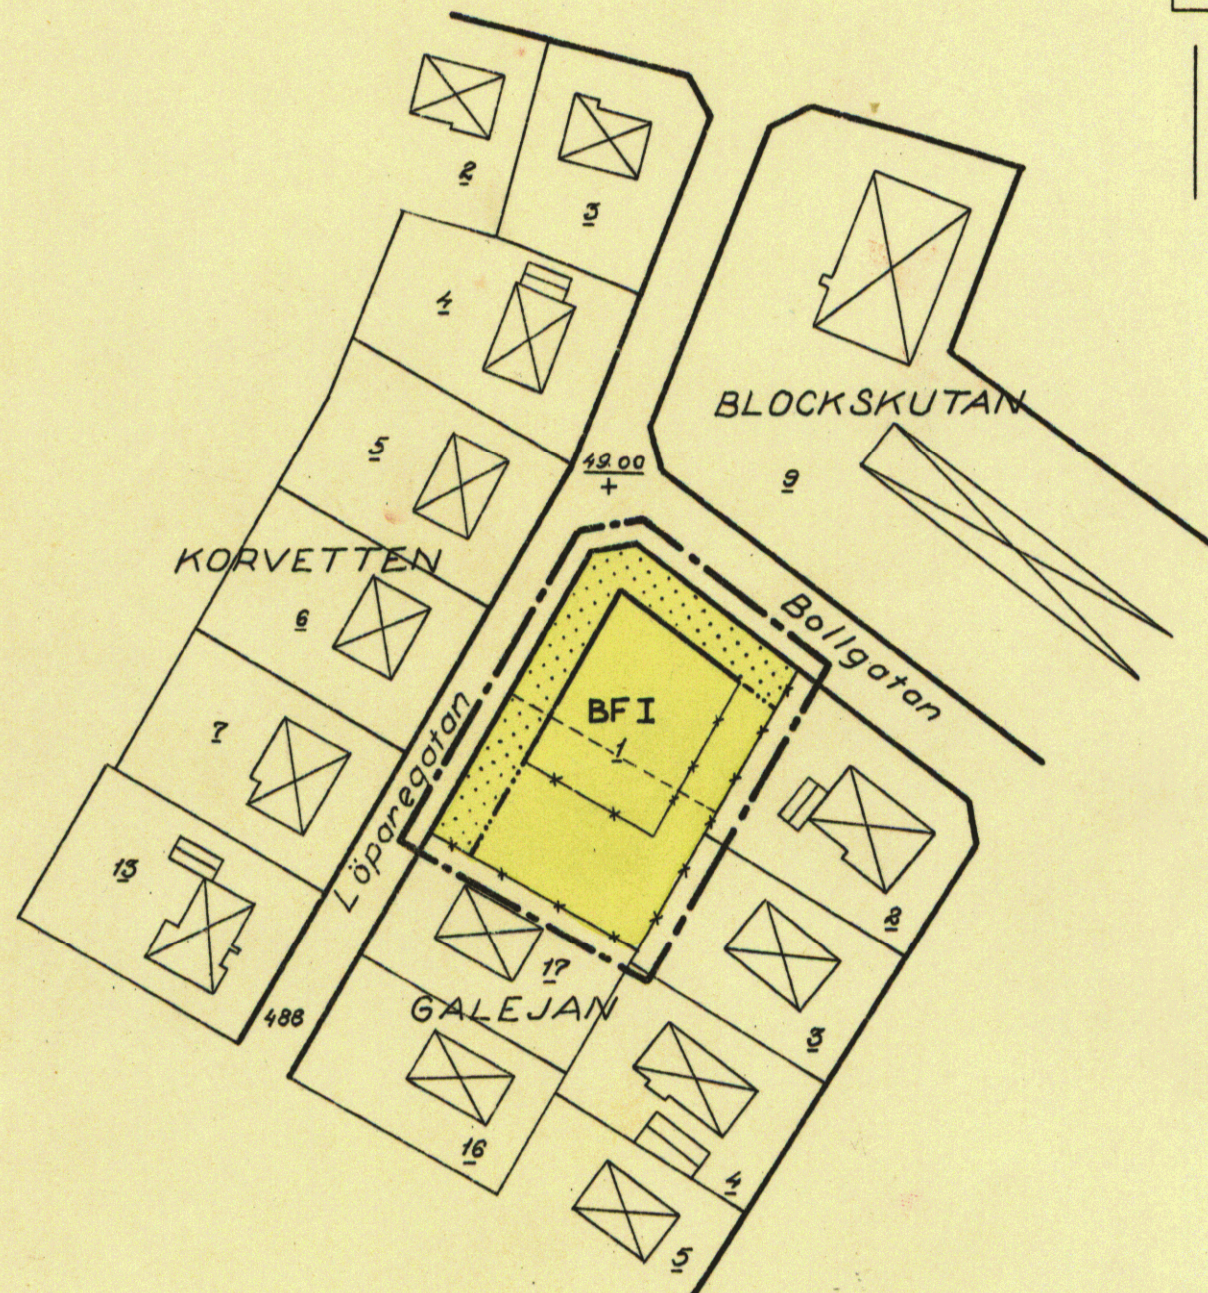

Tillhör byggnadsnämndens beslut
den 14 oktober 1970, § 421
På byggnadsnämndens vägnar:

Sven Andersson
Sven Andersson
Sekreterare

SKALA 1:1000

10 50 10 20 30 40 50

100

150 m

GRUNDKARTA

- Gällande kvartersgräns
- Fastighetsgräns
- ⊠ Huvudbyggnad resp. uthus
- 1, 488 Fastighetsbeteckningar
- +49.00 Gällande gatuhöjd

STADSPLANEKARTA

A. Gränsbeteckningar

- Stadsplane gräns belägen 3 m utanför det område inom vilket fastställelse sökes
- Gällande områdes- och bestämmelsegräns
- *- Gällande områdes- och bestämmelsegräns avsedd att utgå
- Bestämmelsegräns
- Gränslinje ej avsedd att fastställas

B. Områdesbeteckningar

ALLMÄN PLATS

□ Gata

BYGGNADSKVARTER

BF Område för bostadsändamål, fristående hus

Genom laga kraftvunnet beslut den

30.3 1971 fast-

ställdes länsstyrelsen i Skaraborgs län

å denna karta förklarad som ändring

av stadsplan; betyg

På tjänstens vägnar:

Mark som icke får bebyggas
+49.00 Gällande gatuhöjd
I Antal våningar

0209

RUNE FRIDELL