
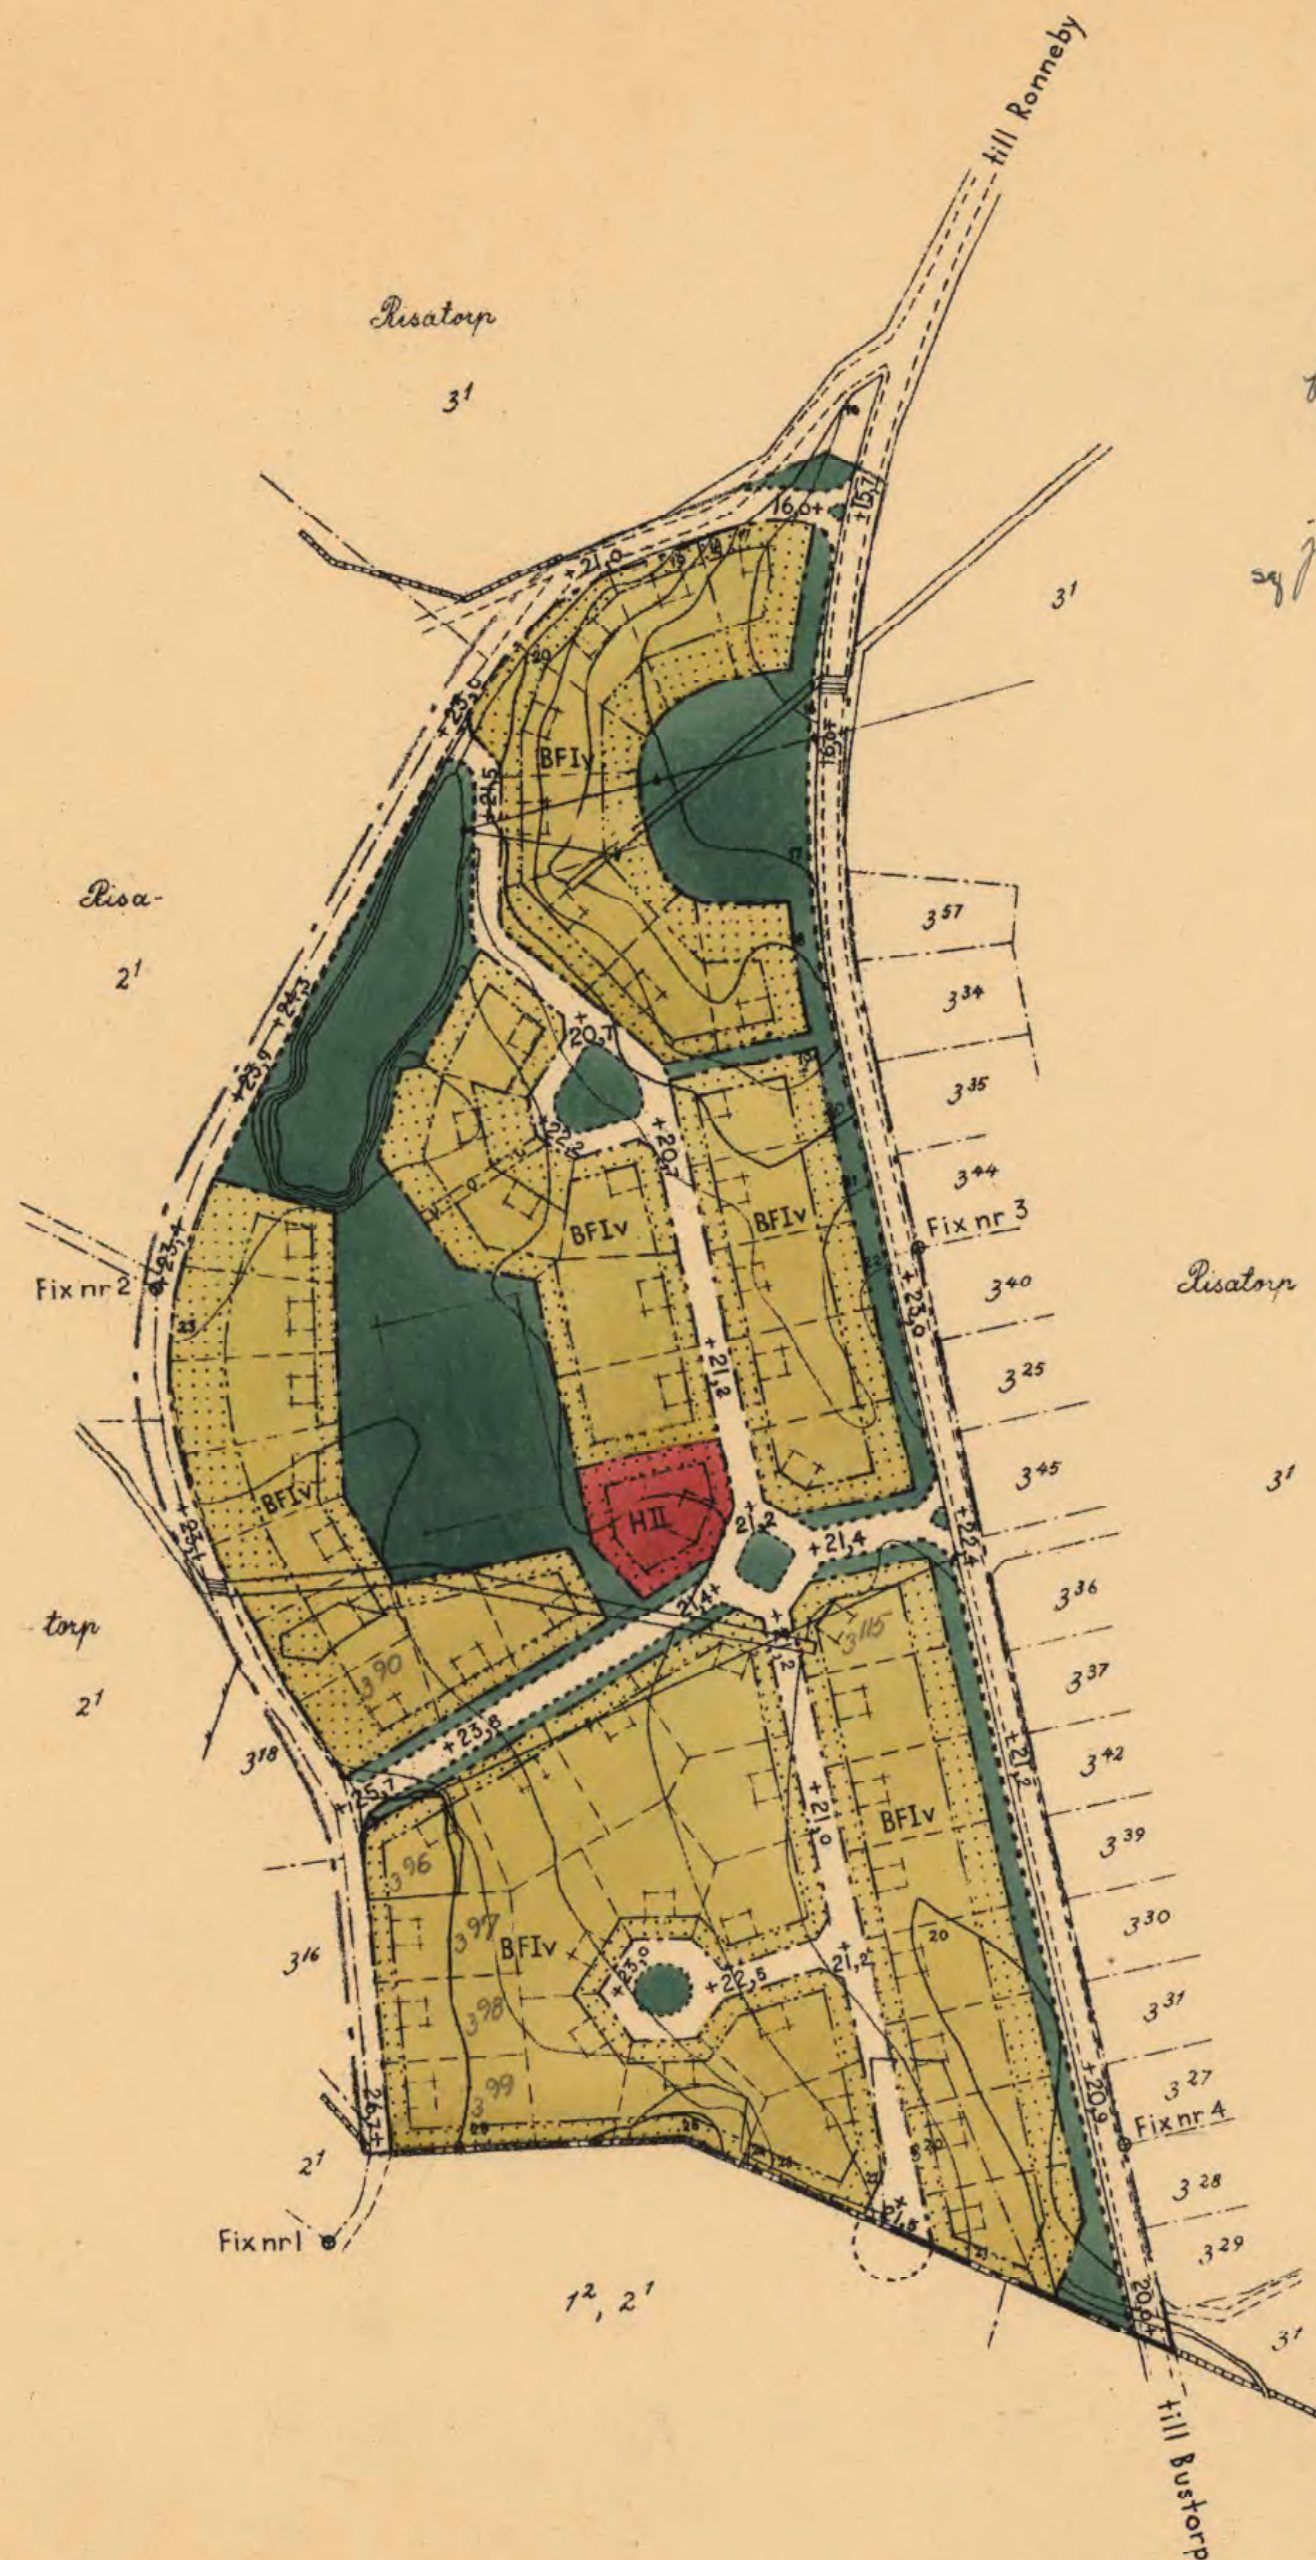


7 D 76:5/1952.

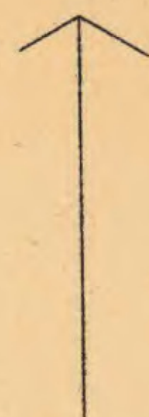

Ensom beslut denna dag, vilket till följd av stadgaudet i 150 § tredje bygg- nadslagens omedelbart vunnit laga kraft, har lämsstyrelsen i Blekinge län fast- ställt den på denna karta angivna byggnadsplan.

Karlshov i landskansliet den 21 januari 1953.

På tjänstens vägnar:
Hälsning

FÖRSLAG TILL BYGGNADSPLAN FÖR DEL AV FASTIGHETEN RISATORP 31 I RONNEBY SOCKEN, BLEKINGE LÄN

UPPRÄTTAT ÅR 1951 AV VATTENBYGGNADSBYRÅN

Sune Lindström / *Harald Mjöberg*
SUNE LINDSTRÖM / HARALD MJÖBERG

PÅ GRUNDVAL AV EN AV DISTRIKTSLANTMÄTARE C. BOIJSEN
ÅR 1951 UPPGJORD GRUNDKARTA

BETECKNINGAR: GRUNDKARTAN:

- Fastighetsgräns
- Staket
- Stenmur
- Dike
- Väg
- Kraftledning
- Vegetationsgräns
- Nivåkurvor

PLANFÖRSLAGET:

- Plangräns
- Områdesgräns
- Bestämmelsegräns
- Gräns mellan gata och allmän plats, ej avsedd att fastställas
- Föreslagen fastighetsgräns

- Allmän plats, gata
- park, plantering

- B Område för bostadsändamål
- H " " handelsändamål

- Område som ej får bebyggas
- Mark, tillgänglig för underjordiska allmänna ledningar

- F Byggnadssätt
- I, II Våningsantal
- v Vindsinräddning
- Föreslagen byggnad, ej avsedd att fastställas
- +215 Gatu höjd

Kopiens likhet med originalet bekräftar.
Karlshov i länsarkitektkontoret den 14 april 1953.
Georg Reist

Skala: 1:2000
0 50 100 200 300 M

10-ROJ-2117

VBB 549 a 20