
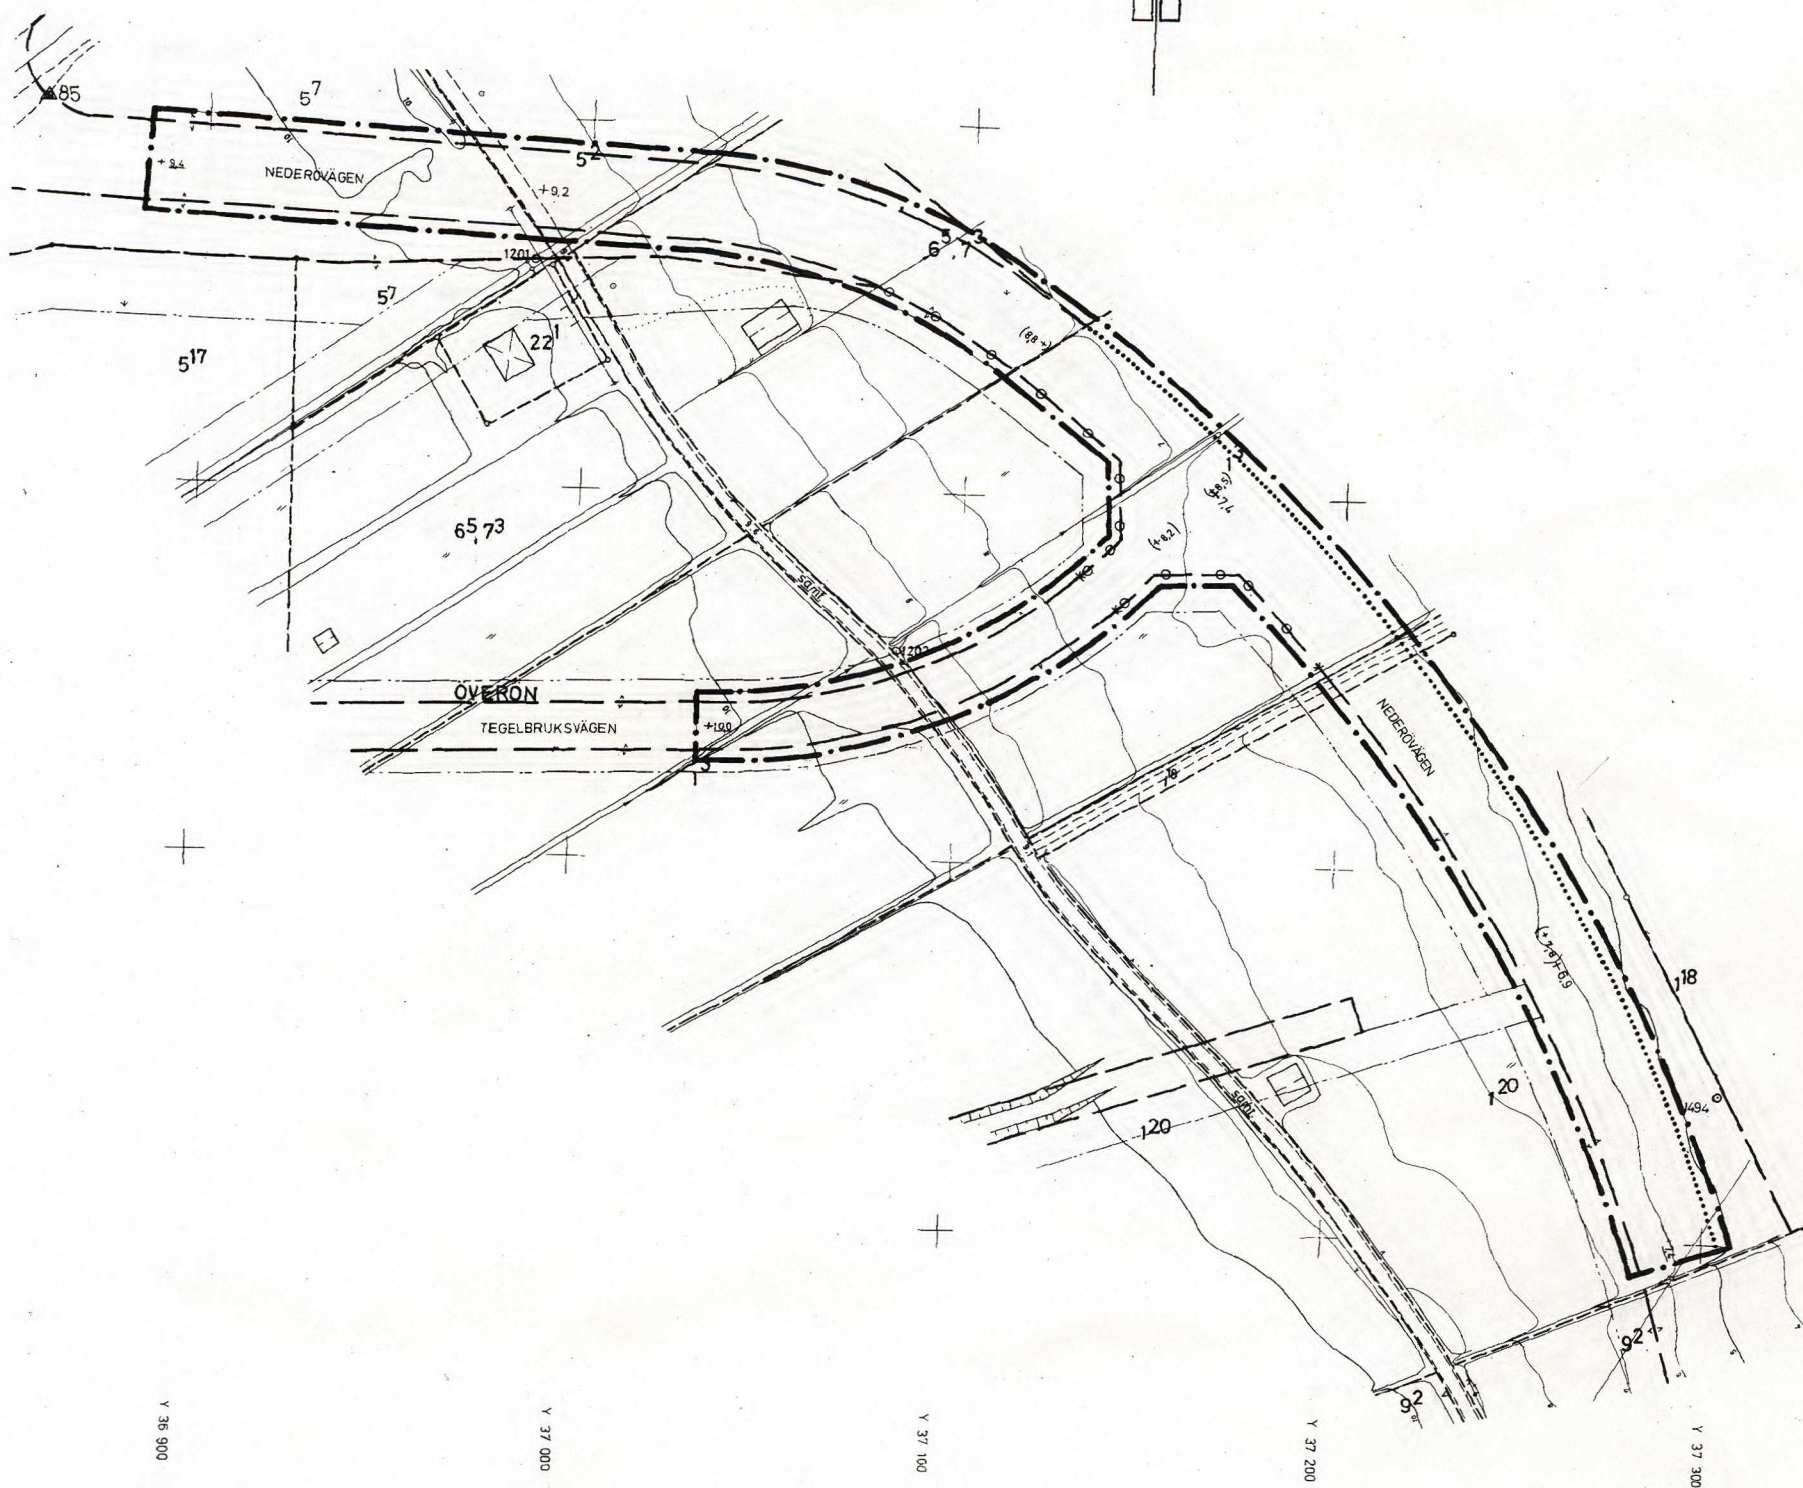


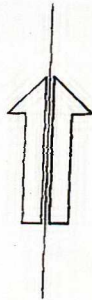

BETECKNINGAR GRUNDKARTA

- BYGRÄNS
- FASTIGHETSGRÄNS
- GÄLLANDE KVARTERS- ELLER ANNAN OMRÅDESGRÄNS
- GÄLLANDE BESTÄMMELSGRÄNS
- BYGGMÄTER KARTERADE EFTER TAKKONTUREN
- STAKET
- ÄGOSLAGSGRÄNS
- HÖGSPANNINGSLEDNING
- ÅKER
- SÄNK MARK
- VÄG MED RESP UTAN SIDOUTRYMMEN
- SLÄNT
- DIKE
- +9.4 FASTSTÄLLD HÖJD
- +9.6 AVVÄGD HÖJD
- HÖJDKURVOR
- TRIANGELPUNKT
- POLYGONPUNKT
- RUTNÄTSPUNKT
- BYNAMN
- REGISTERNUMMER FÖR FASTIGHET

STADSPLANEKARTA

A. GRÄNSBETECKNINGAR

- GRÄNSLINJE BELÄGEN 3 METER UTFÄR
- VERKLIGA GRÄNS
- GRÄNSLINJE EJ AVSEDD ATT FASTSTÄLLA
- FÖRBUD MOT UTFÄRT
- TVÄRSTRECK MED PIL MARKERAR FÖRBUD

B. OMRÅDESBETECKNINGAR

- ALLMAN PLATS
- GATA

C. ÖVRIGA BETECKNINGAR

- +0.0 GÄLLANDE GATUHÖJD
- +0.0 GÄLLANDE GATUHÖJD AVSEDD ATT UTGÅ
- +0.0 GATUHÖJD

SKALA 1:1000
10 5 0 10 20 30 40 50 100 M

Den 23/9 1976 § 1183 blev detta
förslag till stadsplan antaget av
byggnadsnämnden i Örnsköldsviks
kommun, betygas:
i tjänsten:
GunMarie Berggren

1976-12-01 fastställde länsstyrelsen
i Västerbottens län denna ändr.
stadsplan. Beslutet har denna ändr.
tredje stycket byggnadslagen vunnit
laga kraft. Härnösand 1976-12-06
Birgitta Elmgren

Kopians likhet med originalet bestyrkes:

GunMarie Berggren

GRUNDKARTA UPPRÄTTAD I MAJ 1976 AV STADSINGENJÖR
OCH MÄTNINGSINGENJÖR ARNE SANDGREN

NEDERÖVÄGEN
ARNÄS SOCKEN
ÖRNSKÖLDSVIKS KOMMUN

FÖRSLAG TILL ÄNDRAD STADSPLAN
STADSPLANEKARTA SKALA 1:1000

ÖRNSKÖLDSVIK 1976-07-01

REV 1976-09

NILS LINDGREN

KJELL BERGGREN

SKÖLD SVIK 76.12.0