


S1354

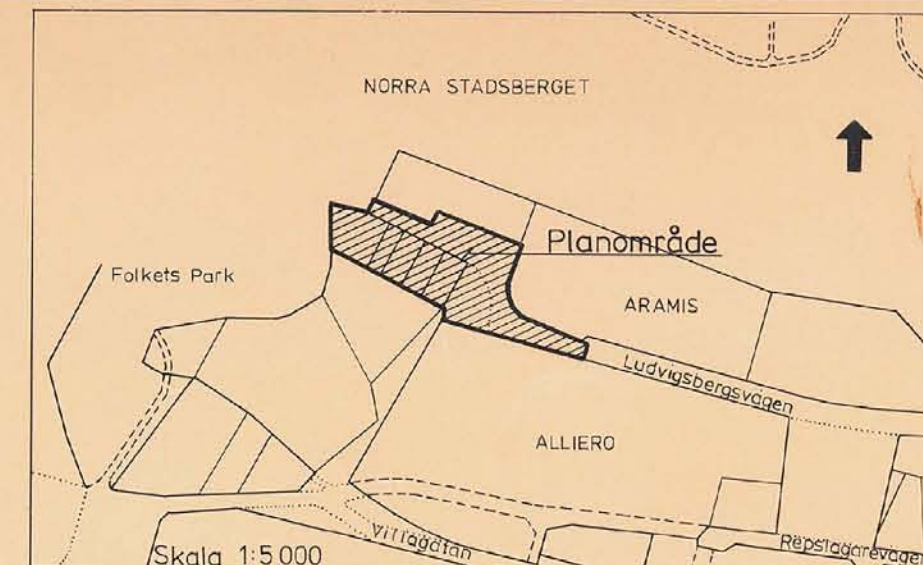

BETECKNINGAR

Grundkartan

	Fastighetsgräns
	Bostadshus resp uthus
	Stadsmur
	Väg
	Avvägd höjd
	Höjdkurvor
	Rutnätpunkt
	Nummer på stadsäga eller stadsägoområde
	Kvartersnamn

Stadsplanekartan

Gränsbeteckningar

	Stadsplanegräns
	Gällande områdes- och bestämmelsegräns avsedd att bibehållas
	Gällande områdesgräns avsedd att utgå
	Kvarters- och bestämmelsegräns
	Gränslinjer ej avsedda att fastställas
	Utfartsförbud

Områdesbeteckningar

Allmän plats

	Gata
	Park eller plantering

Byggnadskvarter

	Område för bostadsändamål
	Område för bostadsändamål, fristående hus
	Område för parkeringsändamål

Ovriga beteckningar

	Mark som inte får bebyggas
	Mark för uthus o dyl
	Plantering, se bestämmelserna, § 8
	Mark tillgänglig för underjordiska ledningar
	Gatuhöjd resp gällande gatuhöjd
	Gällande gatuhöjd avsedd att utgå
	Byggnadshöjd
	Antal våningar

Grundkartan är upprättad av stadsingenjörskontoret år 1964 genom fotogrammetrisk mätning
Mätclass: II Höjdsystem: lokalt Sundsvall Koordinatsystem: lokalt system Sundsvall 0 gon
Inom kommunalt fastighetsregisterområde
Sundsvall 1979-06-12

Ingemar Rösblad
INGEMAR RÖSBLAD
stadsingenjör

Stg 50 m fl

(Ludvigsbergsvägen)

NORRMALM, SUNDSVALLS KOMMUN

FÖRSLAG TILL STADSPLAN

UPPRÄTTAT PÅ STADSBYGGNADSKONTORET 1979-05-10

Kjell Hansson
KJELL HANSSON
planchef

Cege Zeipel
CEGE ZEIPEL
planarkitekt

SKALA 1:1000

0 10 20 30 40 50 60 70 80 90 100m

Expeditionen Förv.-pl.

Kopierat av
Kopierat av

S 1354

Bestyrkes

Kopians likhet med originalet bekräfts.
Stockholm den 14.12.1979
LiberKartor

Christina Sjödahl
C. Sjödahl

Antages

Förslaget antaget av byggnadsnämnden i Sundsvall
1979-09-10, nr 1013, betygat i tjänsten.

Bengt Wiklander
BENGT WIKLANDER
sekreterare

Fastställs

1979-10-31 fastställde länsstyrelsen i
Västernorrlands län denna stadsplan.
Beslutet har enligt 150 § tredje stycket
byggnadslagen vunnit laga kraft.
Härnösand 1979-11-02
Birgitta Könberg 2281-P79/10311