

BETECKNINGAR, GRUNDKARTAN

- HEMMANSGRÄNS
- FASTIGHETSGRÄNS
- ÅKER
- ÅNG
- KÄRR
- GRÄSKOG
- LÖVSKOG
- BOSTADSHUS-RESP. UTHUS
- SOMMARSTUGA
- VÄG
- STIG
- STÖDMUR
- STAKET
- HÖGSPÄNNINGSLEDNING
- ELLEDNING
- DIKE
- ÖRYGGA
- STRÄNDLINJE
- NIVÅKURVOR
- QUNN
- FLYGSIGNAL
- POLYGONPUNKT
- GRÄNSPUNKT
- RUTNÄTSPUNKT

20 0 50 100 150 200 m
SKALA 1:2000

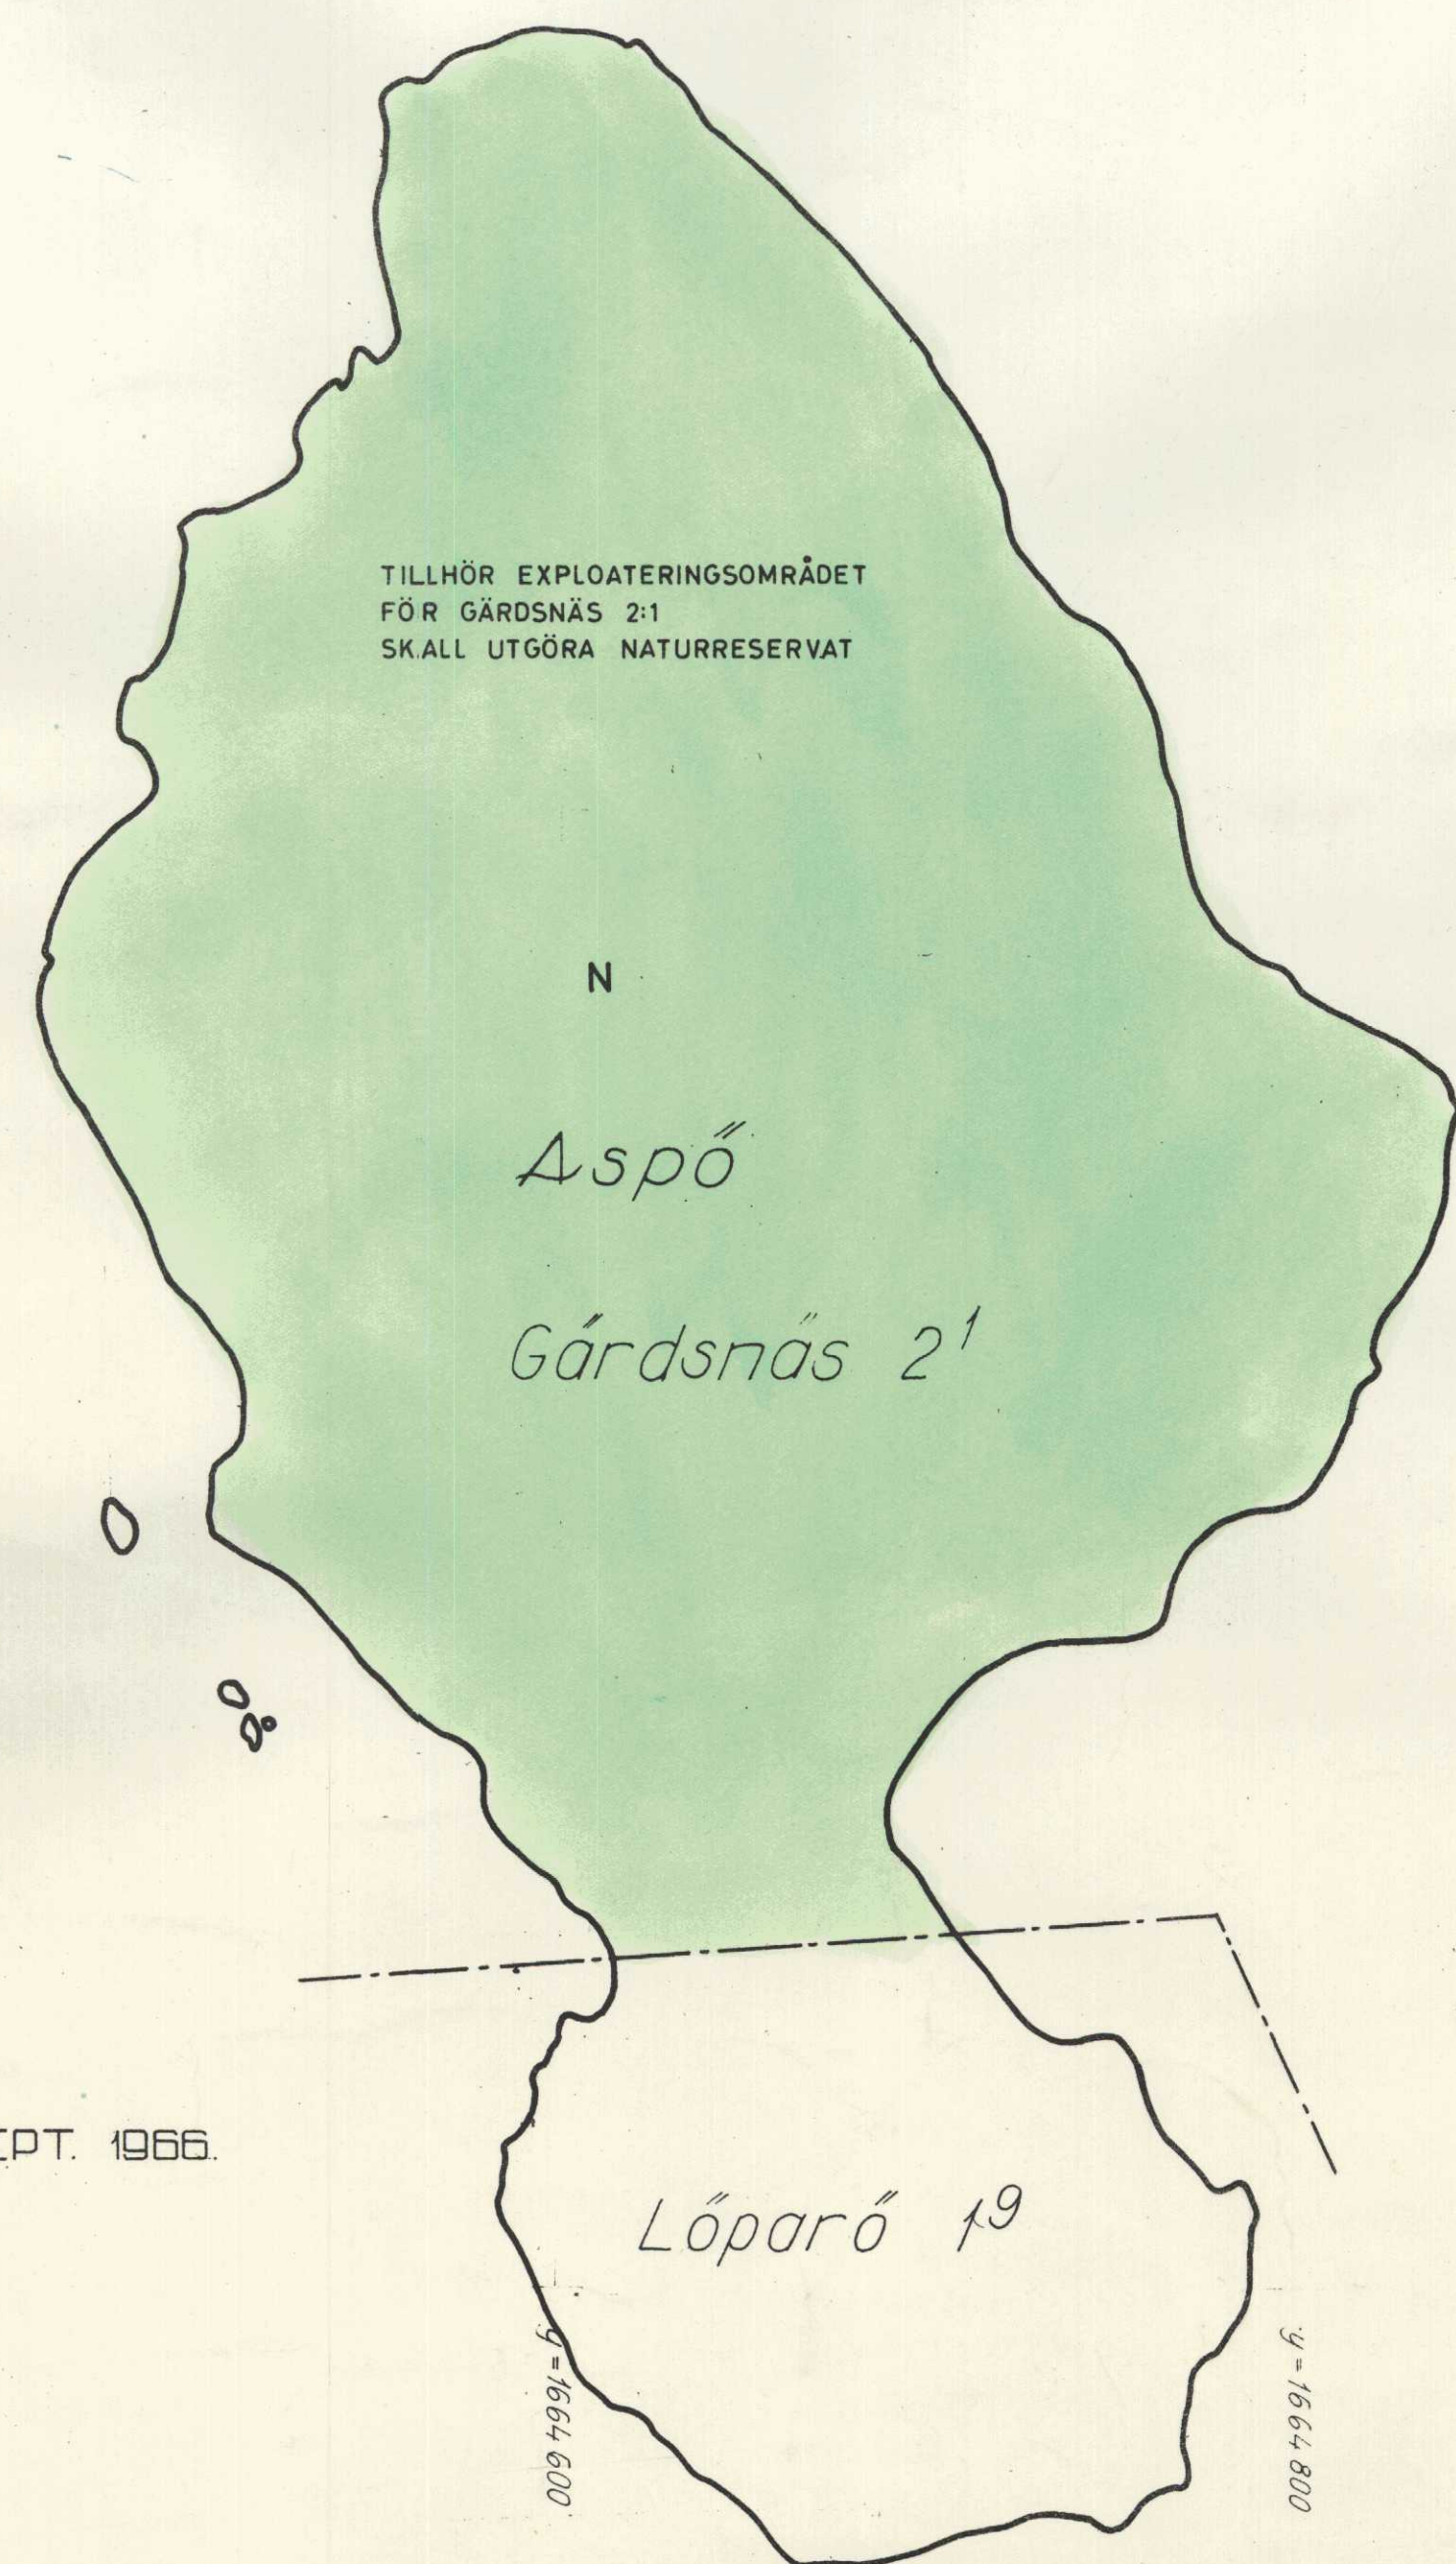
GRUNDKARTAN KOMPLETTERAD MED
VATTENGRÄNS VID FASTIGHETEN GÅRDSNÄS 2¹

GRUNDKARTAN UPPRÄTTAD ÅR 1965 AV
ENSKILDA LANTMÄTERIBYRÅ AB
OLLE THUNWALL
LANTMÄTARE

KARTAN UPPRÄTTAD PÅ FOTOGRAFOMETRISK
VÄG EFTER FLYGFOTOGRAFERING VÅREN 1966
PÅ 1550 METERS HÖJD OCH HÄNFÖR SIG TILL
STANDARDKCLASS III.

RIKETS KOORDINATSYSTEM.

FASTIGHETSINDELNINGEN ÅJOURFÖRD DEN 15 SEPT. 1966.

FÖRSLAG TILL BYGGNADSPLAN FÖR
GÅRDSNÄS 2:1 M.F.L. FASTIGHETER
I ROSLAGS-LÄNNA KOMMUN, STOCKHOLMS LÄN
UPPRÄTTAT 1 JUNI 1968 AV

N-H Winblad
ARKITEKT SÄR

BETECKNINGAR, BYGGNADSPANEKARTAN

- BYGGNADSPANEKARTAN
- OMRÄDESGRÄNS
- BESTÄMMELSEGRÄNS
- GRÄNS MED UTPARTSPÖRBU
- GRÄNSLINJER EJ AVSEDDA ATT FASTSTÄLLAS
- GÅNGVÄG
- ALLMÄN PLATS, VÄGMARK
- ALLMÄN PLATS, PARK ELLER PLANTERING
- BF OMRÄDE FÖR BOSTADSSÄNDAMÅL
- H OMRÄDE FÖR HANDELSÄNDAMÅL, BÅTSERVICE
- Th Thp OMRÄDE FÖR SMÅBÅTSHAMN RESP. PARKERING FÖR SMÅBÅTSHAMN
- Vb VATTENOMRÅDE SOM FÅR ÖVERBYGGAS
- V VATTENOMRÅDE SOM EJ FÅR ÖVERBYGGAS
- MARK FÖR BÅTHUS
- MARK SOM EJ FÅR BEBYGGAS
- I ANTAL VÅNINGAR
- P FÖRBU MOT VINDSINREDNING
- P PARKERING
- VATTENTÄKTSOMRÅDE
- U MARK TILLGÄNGLIG FÖR UNDERJORDISKA LEDNINGAR

GRÄNS FÖR OMRÅDE SOM UNDANTAGITS
FRÅN FASTSTÄLLESE ENLIGT LÄNSSTY-
RELSENS BESLUT DEN 5 SEPT 1974

Tillhör Kommunfullmäktiges
i Roslags-Länna beslut
den 16 september 1967
under § 6
Kommunfullmäktiges ordförande

74-09-05
Notariet har utöver detta beslut även utgivit en karta
på vilken fastställs de gränser som i detta beslut
är fastställda i Stockholms län och i
På följande sätt