


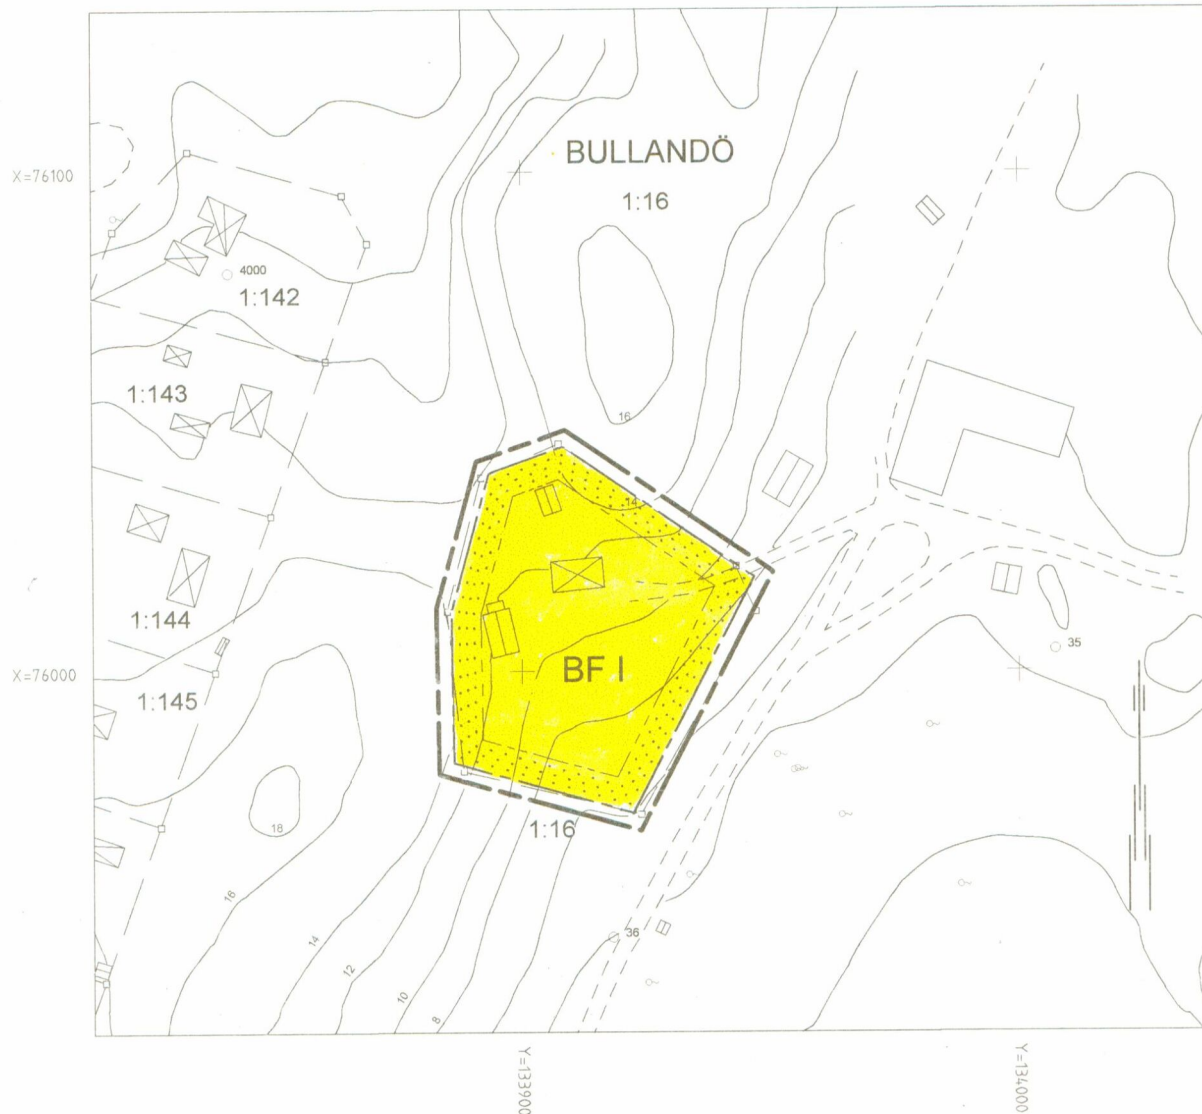


Grundkartebeteckningar

bostadshus	
uthus	
väg	
staket	
brunn	

fastighetsgräns

nivåkurvor

polygonpunkt

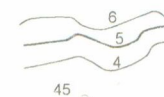

Skala 1:1000
Koordinatsystem
Plan: ST-74
Höjd: RH00

Grundkarta över Bullandö 1:16

Värmdö kommun, stockholms län
ajourförd 1991

Björn Lundqvist
Ingenjör

PLANBESTÄMMELSER

Följande gäller inom område med nedanstående beteckningar. Endast angiven användning och utformning är tillåten. Underliggande byggnadsplan fastställd 1974-07-05 upphävs avseende de planbestämmelser som berörs av planändringen, se vidstående utdrag av gamla byggnadsplanens planbestämmelser och plankarta (Kommunens arkiv nr 297).

Planbeteckningar

	Mark som ej får bebyggas
	Plangräns, 3 meter utanför planområdet
	Användningsgräns. Gräns för område där tillägg till planbestämmelser skall gälla
	Egenskapsgräns

1. EXPLOATERING AV TOMT

Ny planbestämmelse i 4§ 1 mom.

På tomt som omfattar med BFI betecknat område får huvudbyggnad icke uppta större byggnadsarea än 250 kvm. Härutöver får uppföras uthusbyggnad med byggnadsarea på 40 kvm.

2. BYGGNADS UTFORMNING

Ny planbestämmelse i §6 Våningsantal.

På med I betecknat område får byggnad uppföras med högst en våning samt inredd vind.

Ny planbestämmelse i §7 Byggnads höjd.

På med I betecknat område får en genomsnittlig vägglivshöjd på huvudbyggnad icke uppföras till större höjd än 4.0 m och uthus icke till större än 2.8 m.

3. ADMINISTRATIVA BESTÄMMELSER

Genomförandetiden för denna ändring av detaljplanen är 15 år från den dag beslutet att anta ändringen vunnit laga kraft.

	Instans	Datum
Antagen	Kommunalfullmäktige	1998-06-17
Laga kraft		1998-07-18
Genomförande tid	1998-07-18 till 2013-07-18	

DETALPLAN FÖR DEL AV

BULLANDÖ 1:16

VÄRMDÖ KOMMUN STOCKHOLMS LÄN

PLANFÖRFATTARE

Sten Jönson

UPPRÄTTAD 1998-03-13

D57