


Skala 1:2000

Kopians överensstämmelse
med originalet betygas:

----- Linje belägen 6 m utanför planområdet.
 ----- Områdesgräns.
 ----- Bestämningsegräns.
 ----- Gräns, ej avsedd att fastställas.
 Byggnadsmark.
 Mark, som inte får bebyggas.
 Park- resp. vågmark
 Vattenområde.
 Mark, som endast får bebyggas med sjöbod
 Iv Antal våningar el. dyl.
 Strandlinje. ----- Fastighetsgräns
 Ägrotaktsgräns ===== Väg
 Nivåkurvor

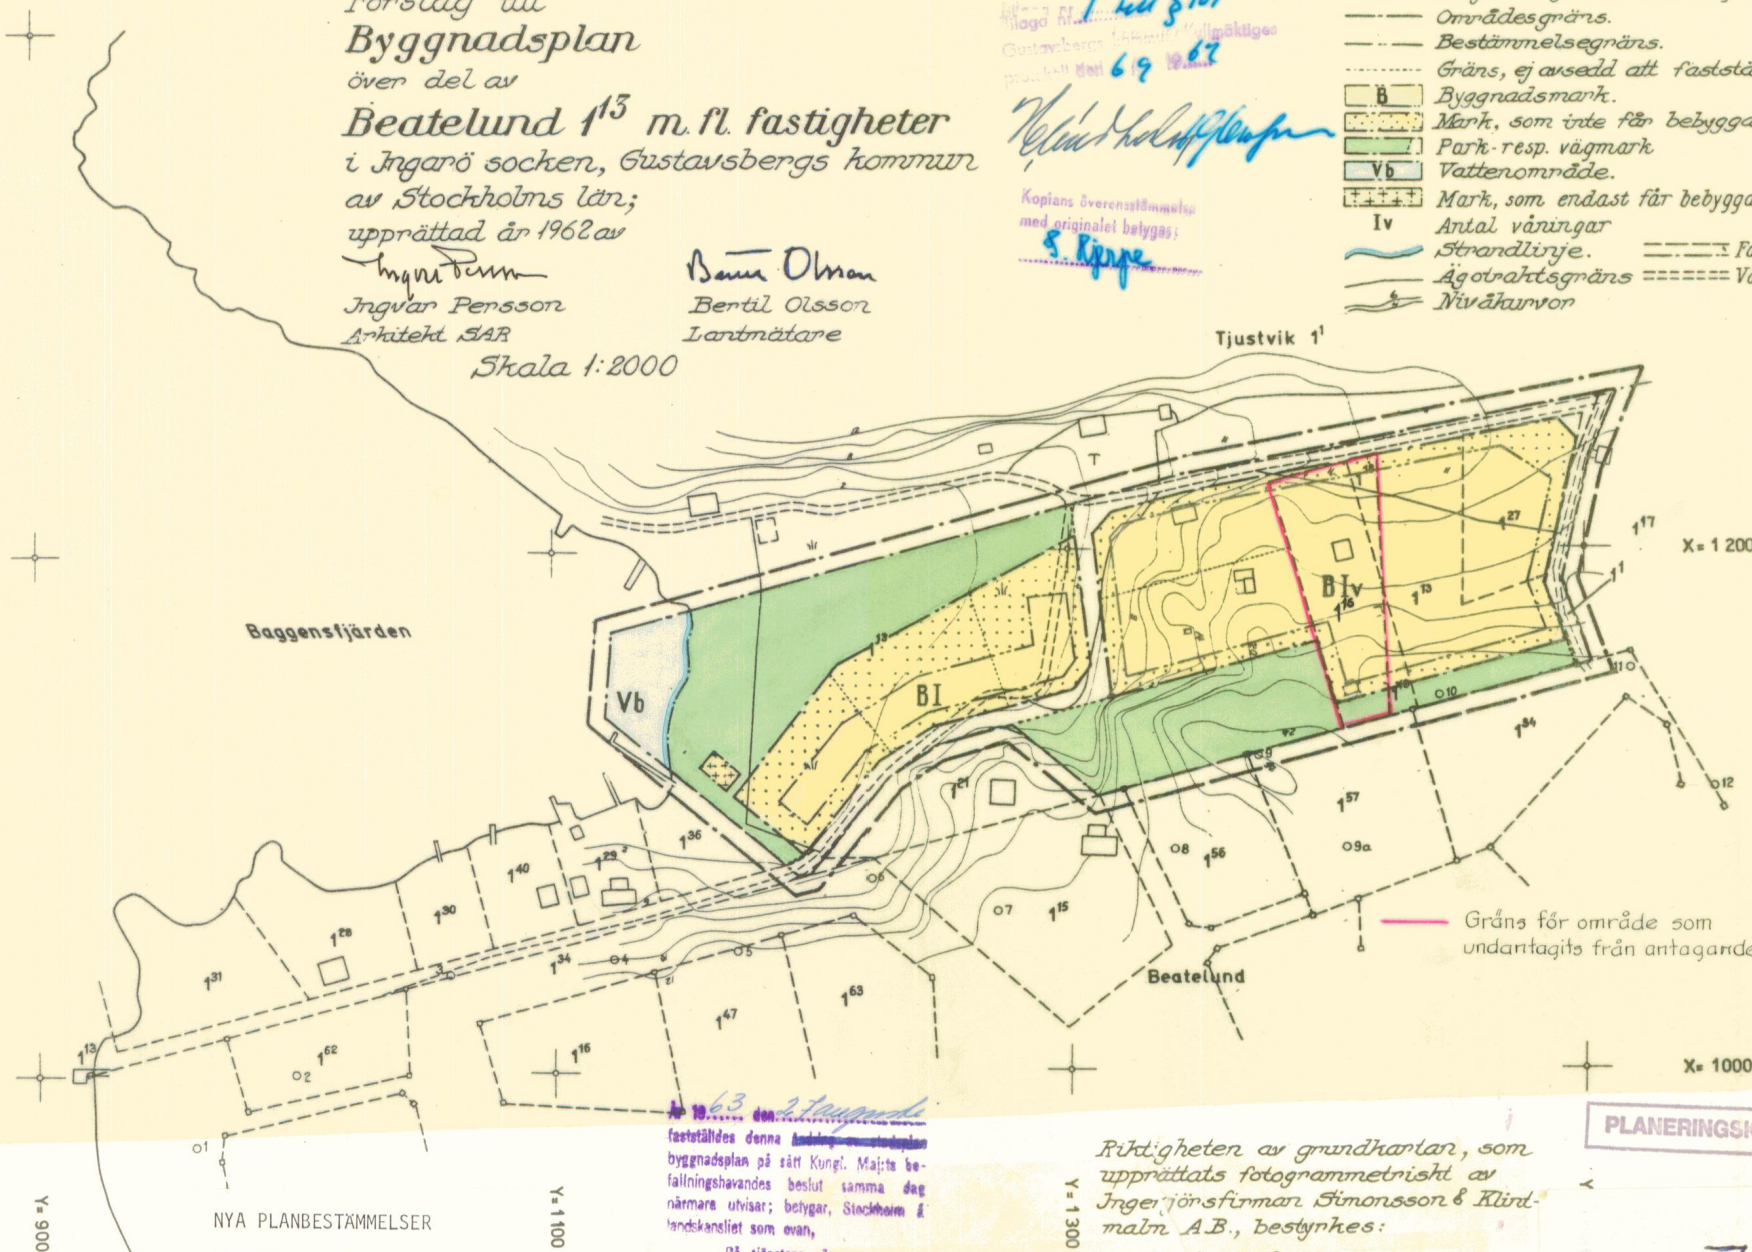

Bo Ljungberg

Riktigheten av grundkartan, som upprättats fotogrammetriskt av Ingerjönsmärman Simonsson & Klindmalm A.B., bestyrkes:

Bert Olson

Vichareas & Gaudin: St. Carlos

PLANERINGSKONTORET

75