

L22b

Förslag till ändring av stadsplan för Kv. ZENITH i Skövde stad

upprättat den 2 juli 1957

Erik Davin
Stadsingenjör

Tillhör byggnadsnämndens i Skövde
protokoll den 15 oktober 1957, § 428;
betygar

Ex officio:

Munster Munster
Byggnadsnämndens sekreterare

Genom laga kraftvunnet beslut den
20 november 1957 fastställde länssty-
relsen i Skaraborgs län å denna karta
åskådliggjord ändring i stadsplan; be-
tygar

På tjänstens vägnar:
Erik Christiansson
Erik Christiansson

Gränsbeteckningar

- · — Stadsplanegräns
- Gällande områdesgräns
- Områdesgräns
- Bestämmelsegräns
- - - Gränslinjer ej avsedda att fastställas

BYGGNADSKVARTER



- BF** Område för bostadsändamål fristående bostadshus

Övriga beteckningar

- Mark som icke får bebyggas
- II** Antal våningar
- F₂** Byggnadssätt

Befintliga förhållanden

- Fastighetsgräns
- 137 Ägobeteckning
- Boningshus
- 165 Nivåkurva

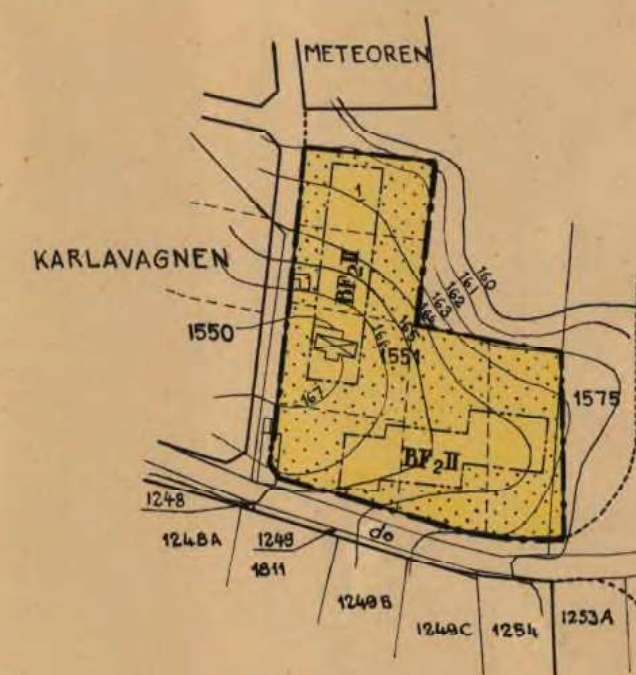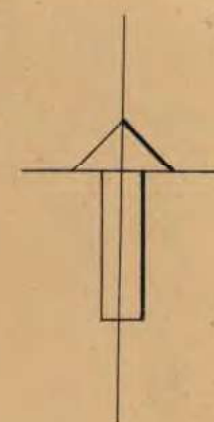

MTR 20 0 50 100 150 200 MTR



Skala 1:2000