


ORIGINAL

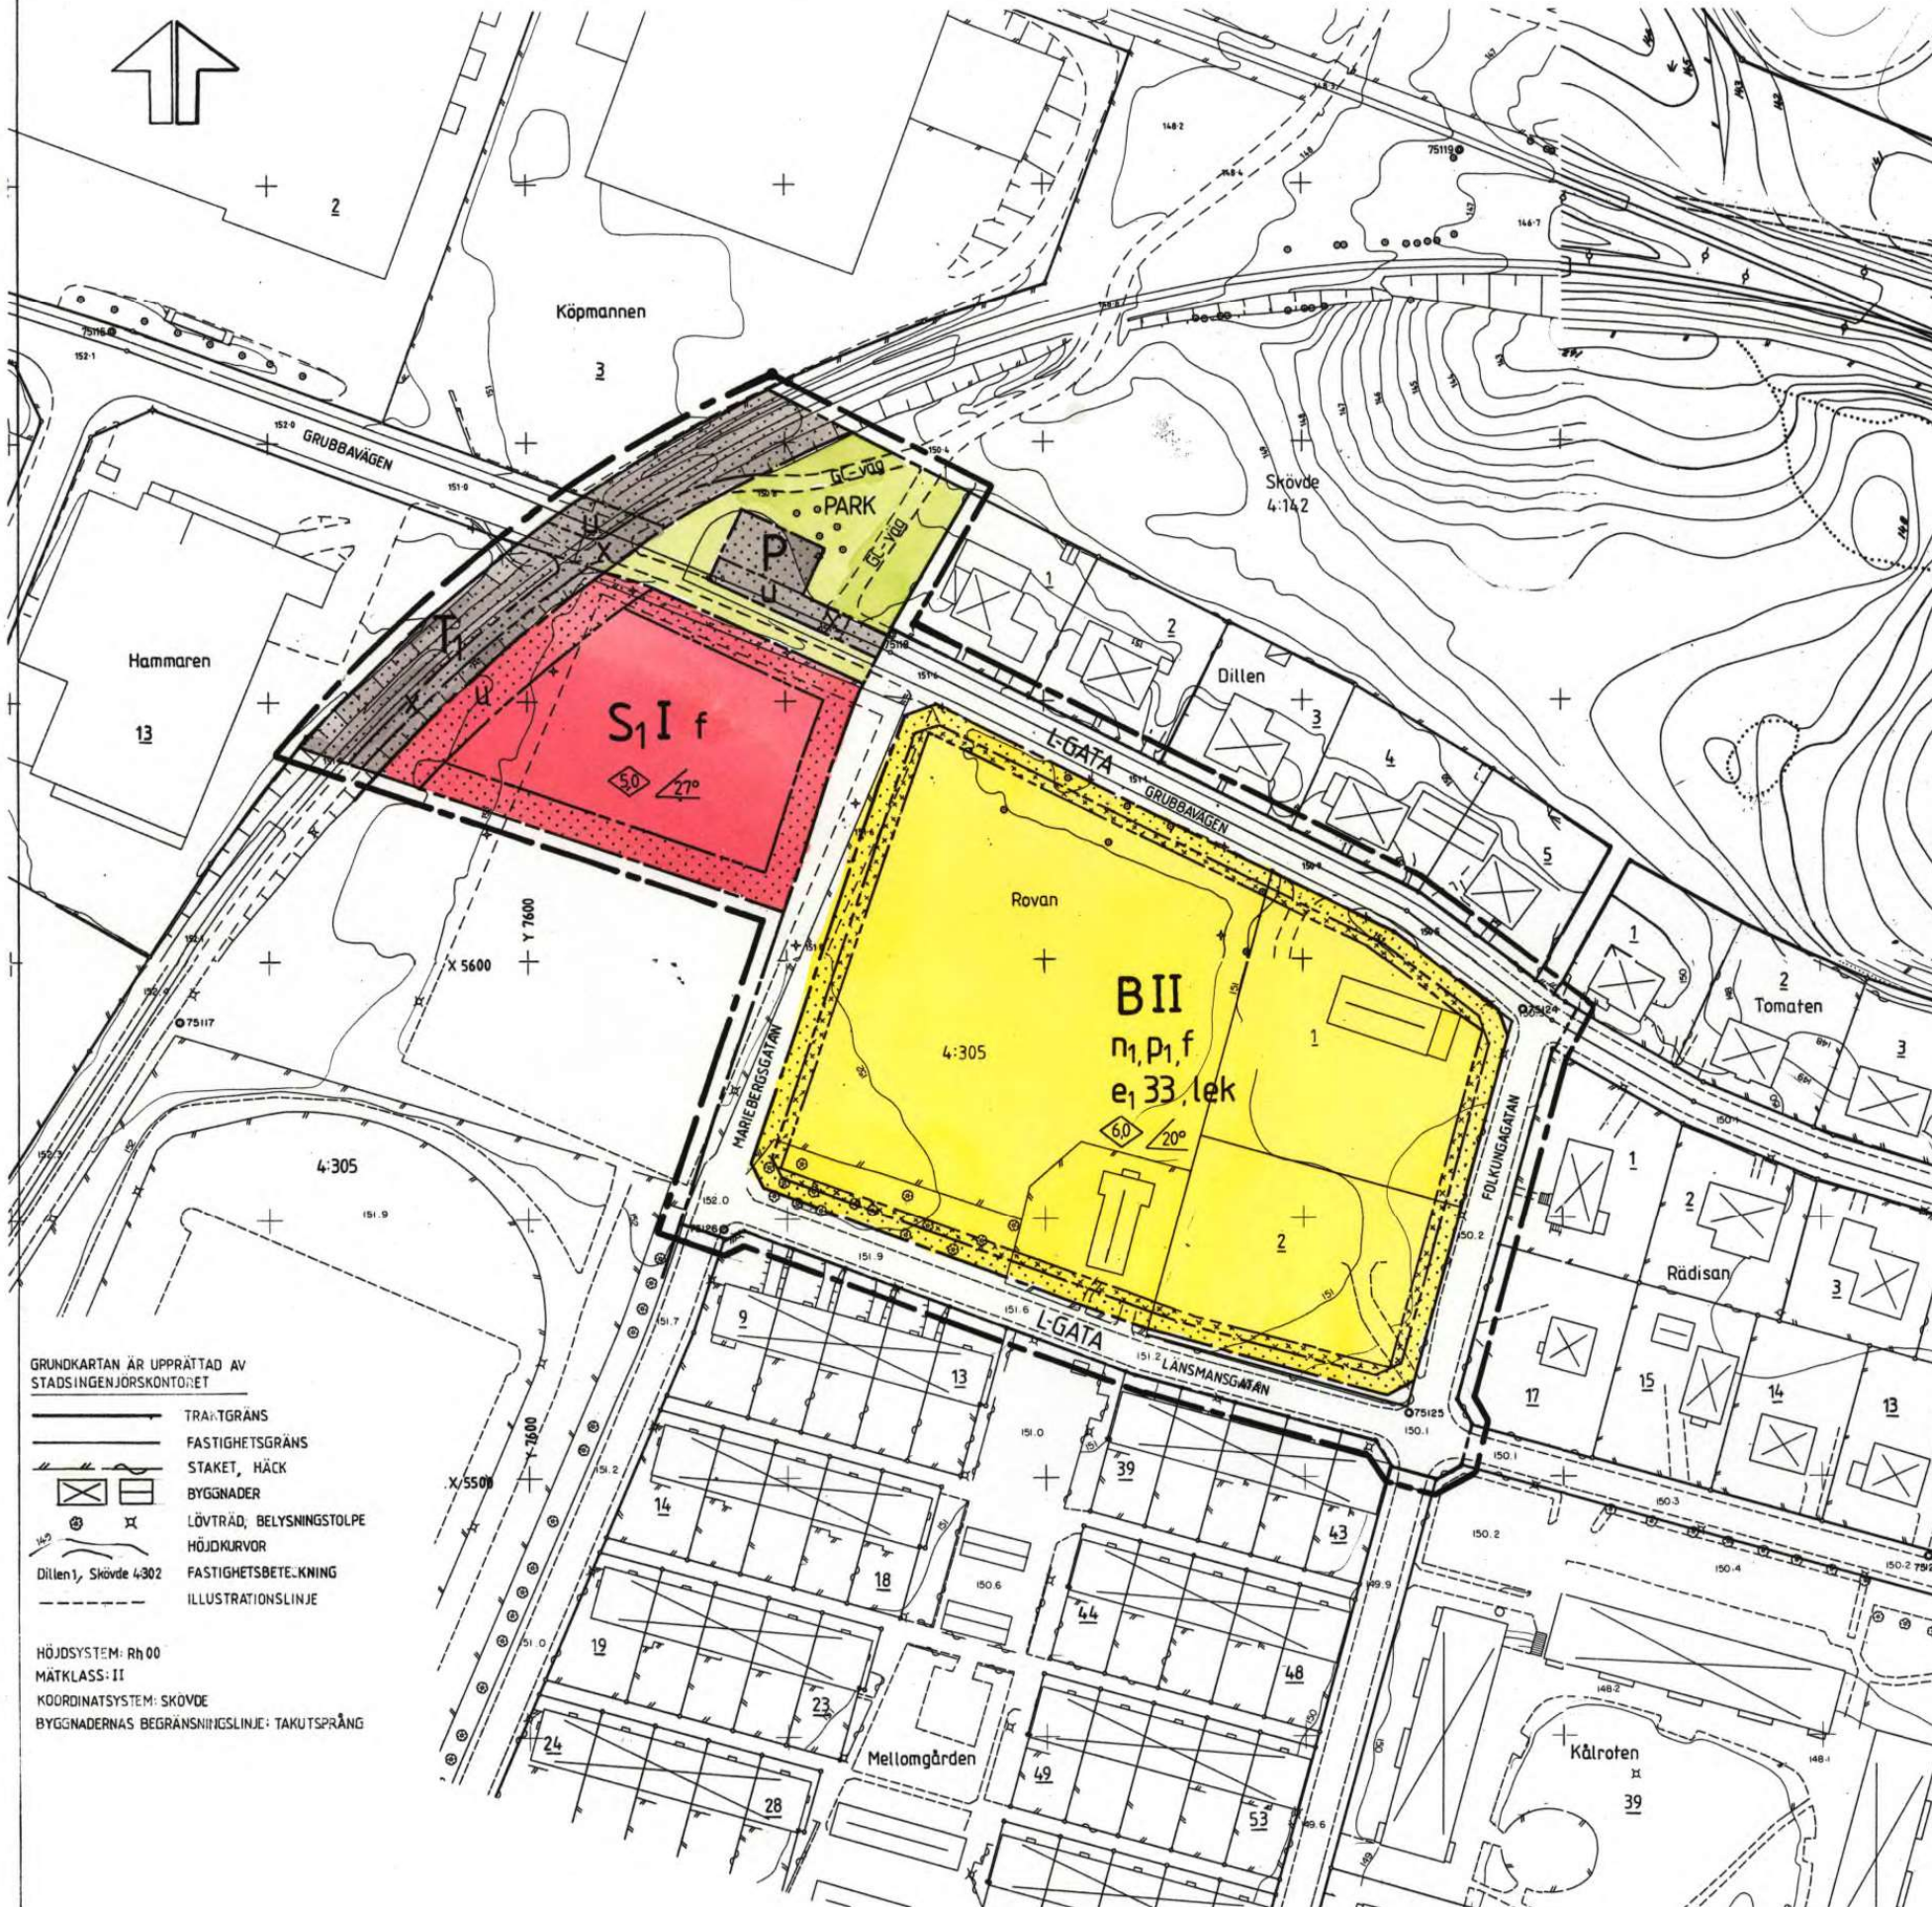

GRUNDKARTAN ÄR UPPRÄTTAD AV
STADSINGENJÖRSKONTORET

- TRAKTGRÄNS
- FASTIGHETSGRÄNS
- STAKET, HÄCK
- BYGGNADER
- LÖVTRÄD, BELYSNINGSTOLPE
- HÖJKURVOR
- FASTIGHETSBECKNING
- ILLUSTRATIONSLINJE

HÖJDSYSTEM: Rh 00
MÄTKLASS: II
KOORDINATSYSTEM: SKÖVDE
BYGGNADERNAS BEGRÄNSNINGSLINJE: TAKUTSPRÄNG

SKALA 1:1000
10 5 0 10 20 30 40 50 60 70 80 90 100 m

PLANBESTÄMMELSER

FÖLJANDE GÄLLER INOM OMRÅDEN MED NEDANSTÅENDE BETECKNINGAR. DÅR BETECKNING SAKNAS GÄLLER BESTÄMMELSEN HELA ANVÄNDNINGSMÅLET OM INGET ANNAT ANGES. ENDAST ANGIVEN ANVÄNDNING ÄR TILLÅTEN.

GRÄNSBETECKNINGAR

- GRÄNS FÖR PLANOMRÅDET PÅ KARTAN BELÄGEN 3 MM UTANFÖR PLANOMRÅDET.
- ANVÄNDNINGSGRÄNS.
- EGENSKAPSGRÄNS.

1. MARKANVÄNDNING

Allmän plats

- L-GATA GATA SOM INGÅR I LOKALNÄTET
- PARK PARKOMRÅDE

Kvartersmark

- B BOSTÄDER
- S1 DAGHEM
- P PARKERING
- T1 JÄRNVÄGSTRAFIK

2. UTFORMNING AV ALLMÄN PLATS

- GC-väg GÅNG- OCH CYKELVÄG
- 0,0 BEFINTLIG HÖJD ÖVER NOLLPLANET

3. UTNYTTJANDEGRAD

- e1 00 HÖGSTA ANTAL LÄGENHETER

4. BEGRÄNSNING AV MARKENS BEBYGGANDE

- MARKEN FÅR INTE BEBYGGAS
- MARKEN FÅR ENDAST BEBYGGAS MED CARPORTAR
- U MARKEN SKALL VARA TILLGÄMLIG FÖR ALLMÄNNA UNDERJORDISKA LEDNINGAR
- X MARKEN SKALL VARA TILLGÄMLIG FÖR ALLMÄN GÅNG OCH CYKELTRAFIK

5. MARKENS ANORDNANDE

Mark och vegetation

- lek LEKPLATS SKALL FINNAS
- n1 BEFINTLIGA TRÄD SKALL I MÖJLIGASTE MÅN BEVARAS

Placering

- p1 CARPORT SQM PLACERAS NÄRMARE ÄN 6,0 M FRÅN GRÄNS MOT GATA FÅR INTE FÖRES MED PORTAR

Utförning

- 0,0 HÖGSTA BYGGNADSHÖJD I METER
- 00° STÖRSTA TAKLUTNING I GRADER
- II HÖGSTA ANTAL VÅNINGAR
- f TAK SKALL FÖRES MED MATTA RÖDA TAKPANNOR

6. ADMINISTRATIVA BESTÄMMELSER

GENOMFÖRANDETIDEN ÄR TIO ÅR FRÅN DEN DAG PLANEN VINNEN LAGA KRAFT

Detaljplanen består av:

- PLANKARTA I SKALA 1:1000 MED PLANBESTÄMMELSER

Till detaljplanen fogas:

- PLANBESKRIVNING - GENOMFÖRANDEBESKRIVNING

Under utställningsskedet fogas:

- SAMRÄDSREDOGÖRELSE

Under antagandeskedet fogas:

- UTSTÄLLNINGSLÅTANDE

Bilagor till planen:

- A. LISTA ÖVER SAMRÄDSKRETS MED FASTIGHETSFÖRTECKNING (SAMRÄDSSKEDET)
- B. LISTA ÖVER UTSTÄLLNINGSKRETS MED FASTIGHETSFÖRTECKNING (UTSTÄLLNINGSSKEDET)
- C. ILLUSTRATIONER
- D. GEOTEKNISK UNDERSÖKNING FÖR KV ROVAN

DETALJPLANEN ÄR UPPRÄTTAD ENLIGT PLAN- OCH BYGGLAGEN (PBL)

PLANKARTA TILL DETALJPLAN FÖR

Kv ROVAN m m

SKÖVDE CENTRALORT, SKÖVDE KOMMUN, SKARABORGS LÄN

UPPRÄTTAD AV STADSBYGGNADSKONTORET 1989-09-14.

PLANFÖRFATTARE

Rikard Hagerberg
RIKARD HAGERBERG
STADSBYGGNADSCHEF

Inger Holm
INGER HOLM
PLANINGENJÖR

Godkänd för samråd BN 1989-02-29
Godkänd för utställning BN 1989-09-14
Antagen av BN 1989-11-09
Laga kraft LST 1989-12-09