


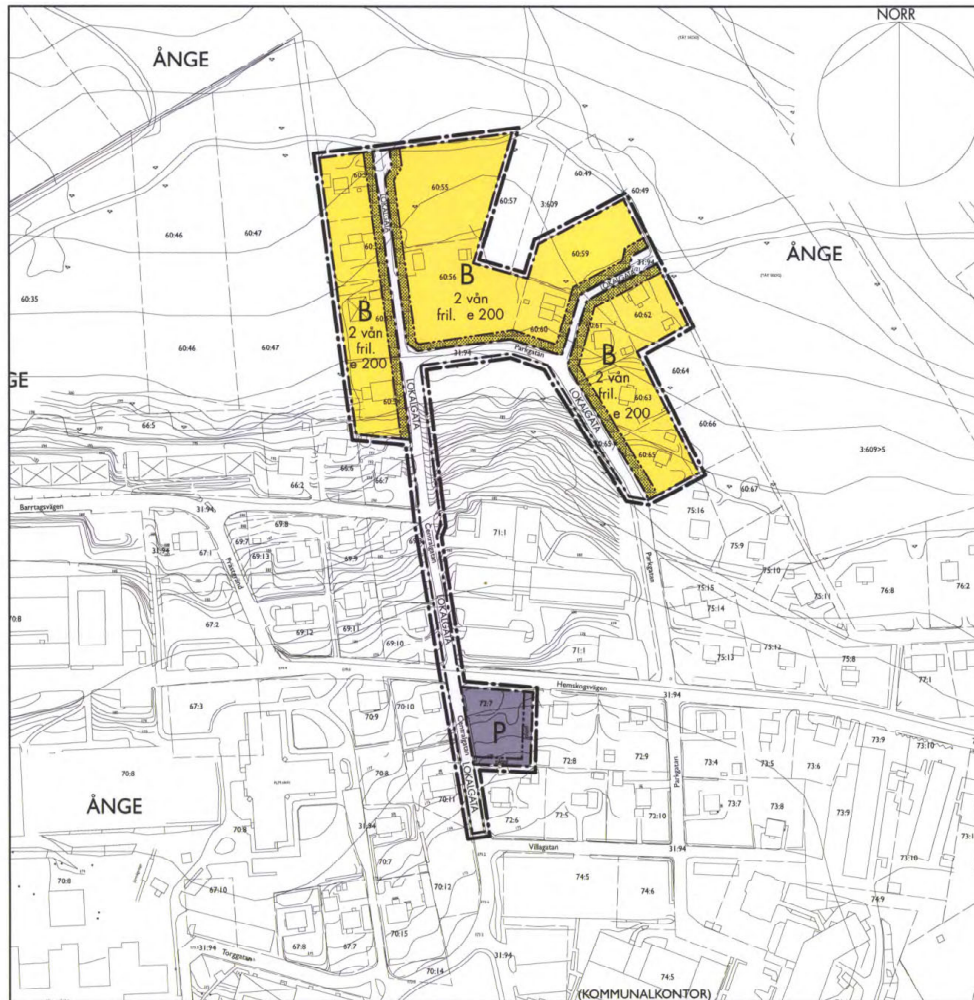

PLANBESTÄMMELSER

Följande gäller inom områden med redovisade beteckningar. Endast angiven användning och utformning är tillåten. Bestämmelser utan beteckningar gäller för hela planområdet.

GRÄNSBETECKNINGAR

Plangräns, ritad tre meter utanför silt läge
Användningsgräns
Egenskapsgräns

ANVÄNDNING AV MARK OCH VATTEN

Allmänna platser

LOKALGATA

Lokal trafik

Kvarteretsmark

B

Bostäder

P

Parkering

UTNYTTJANDEGRAD

e 000

Största sammanlagda byggnadsarea per fastighet

BEGRENSNINGAR AV MARKENS BEBYGGANDE

Marken för inte bebyggas

Marken för inte bebyggas

MARKENS ANORDNANDE

plant

Avskrämda planteringar skall anordnas

UTFORMNING

fril.

Endast friliggande hus

2 vån.

Högsta antal våningar. Därutöver för souterängvåning anordnas där marken så tillåter.

ADMINISTRATIVA BESTÄMMELSER

Genomförandebuden är 10 år från den dag planen vinner laga kraft

Handlingarna består av:
- Denna plankarta med bestämmelser
- Planbeskrivning
- Överförandeavskrivning
- Fastighetsindelning

Antagen av Ånge kommunfullmäktige 20100122 § 11
Beslutet har varit laga kraft 20100521
Genomförandebuden går ut 20200521

2010-01-27
Bertil Holm
Borgersnäringsnämnd

DETALJPLAN

PLANKARTA MED BESTÄMMELSER, UPPRÄTTAD ENLIGT PBL

PARKGATAN-

CENTRALGATAN

NY PARKERING OCH PLANLÄGGNING AV BEFINTLIG BEBYGGELSE

Ånge 72:7, 31:94, 60:56 m.fl., Ånge kommun, Västerbottens län

ANTAGANDEHANDLING 2009-12-02

Planförfattare: Arkitekt SAR/MSA Hans Öllgren, Gillark, Sundsvall

0 100 200 m
Skala 1:2000 i A3

2260-P10/7