

KV. SVALAN och SÅGEN

PERSTORPS KOMMUN
KRISTIANSTADS LÄN

FÖRSLAG TILL
ÄNDRING OCH UTVIDGNING AV STADSPLAN

UPPRÄTTAD 1 APRIL 1984

Staffan Andersson
STAFFAN ANDERSSON
STADSARKITEKT

BETECKNINGAR

GRUNDKARTÄ

FASTIGHETSGRÄNS

BYGGMÄT

VÄG

JÄRNVÄGSSPÅR

DIKE

NIVÅKURVOR

AVVÄG GATUHÖJD

REGISTERNUMMER FÖR FASTIGHET

POLYKONPUNKT

RUTVÄNDSPUNKT

STADSPLANETÄRTÄ

A GRÄNSBETECKNINGAR

STADSPLANETÄRTÄ, BELÄGEN 3 M UTANFÖR FASTSTÄLLESEGRÄNS

GÄLLANDE GRÄNSBETECKNING AVSEDD ATT BEHÅLLAS

GÄLLANDE GRÄNSBETECKNING AVSEDD ATT BEHÅLLAS

GÄLLANDE GRÄNSBETECKNING AVSEDD ATT BEHÅLLAS

GÄLLANDE GRÄNSBETECKNING AVSEDD ATT BEHÅLLAS

OMRÄDESGRÄNS

OMRÄDESGRÄNS FRÅN VILKEN MINDRE ÄNDRING I VISSA FALL FÅR GÖRAS

GRÄNSBETECKNING

ILLUSTRATIONSLINIER INTE AVSEDDA ATT FASTSTÄLLAS

B OMRÄDESBECKNINGAR

ALLMÄN PLATS

GATA ELLER TORG

PARK ELLER PLANTERING

BYGGMÄT

ALLMÄN ANVÄND

BOSTÄDER SAMT I VISSA FALL SHÄNDLIGT

SHÄNDLIGT

SPECIALOMRÄDE

TRANSFORMATIONSSTATION

ÖVRIGA BECKNINGAR AVSEDDA ATT FASTSTÄLLAS

MARK SOM INTE FÅR BEBYGGAS

LEDNINGSGRÄNS


GÄLLANDE GATUHÖJD

FRISTÄNDE HUS

ANTAL VÄNNINGAR

UTVÄRTSFORMID MED STÄNGSELSKYLIDHET

TVÄRTREK MED PL. MARKERAR FÖRBEHÅLLS SUI

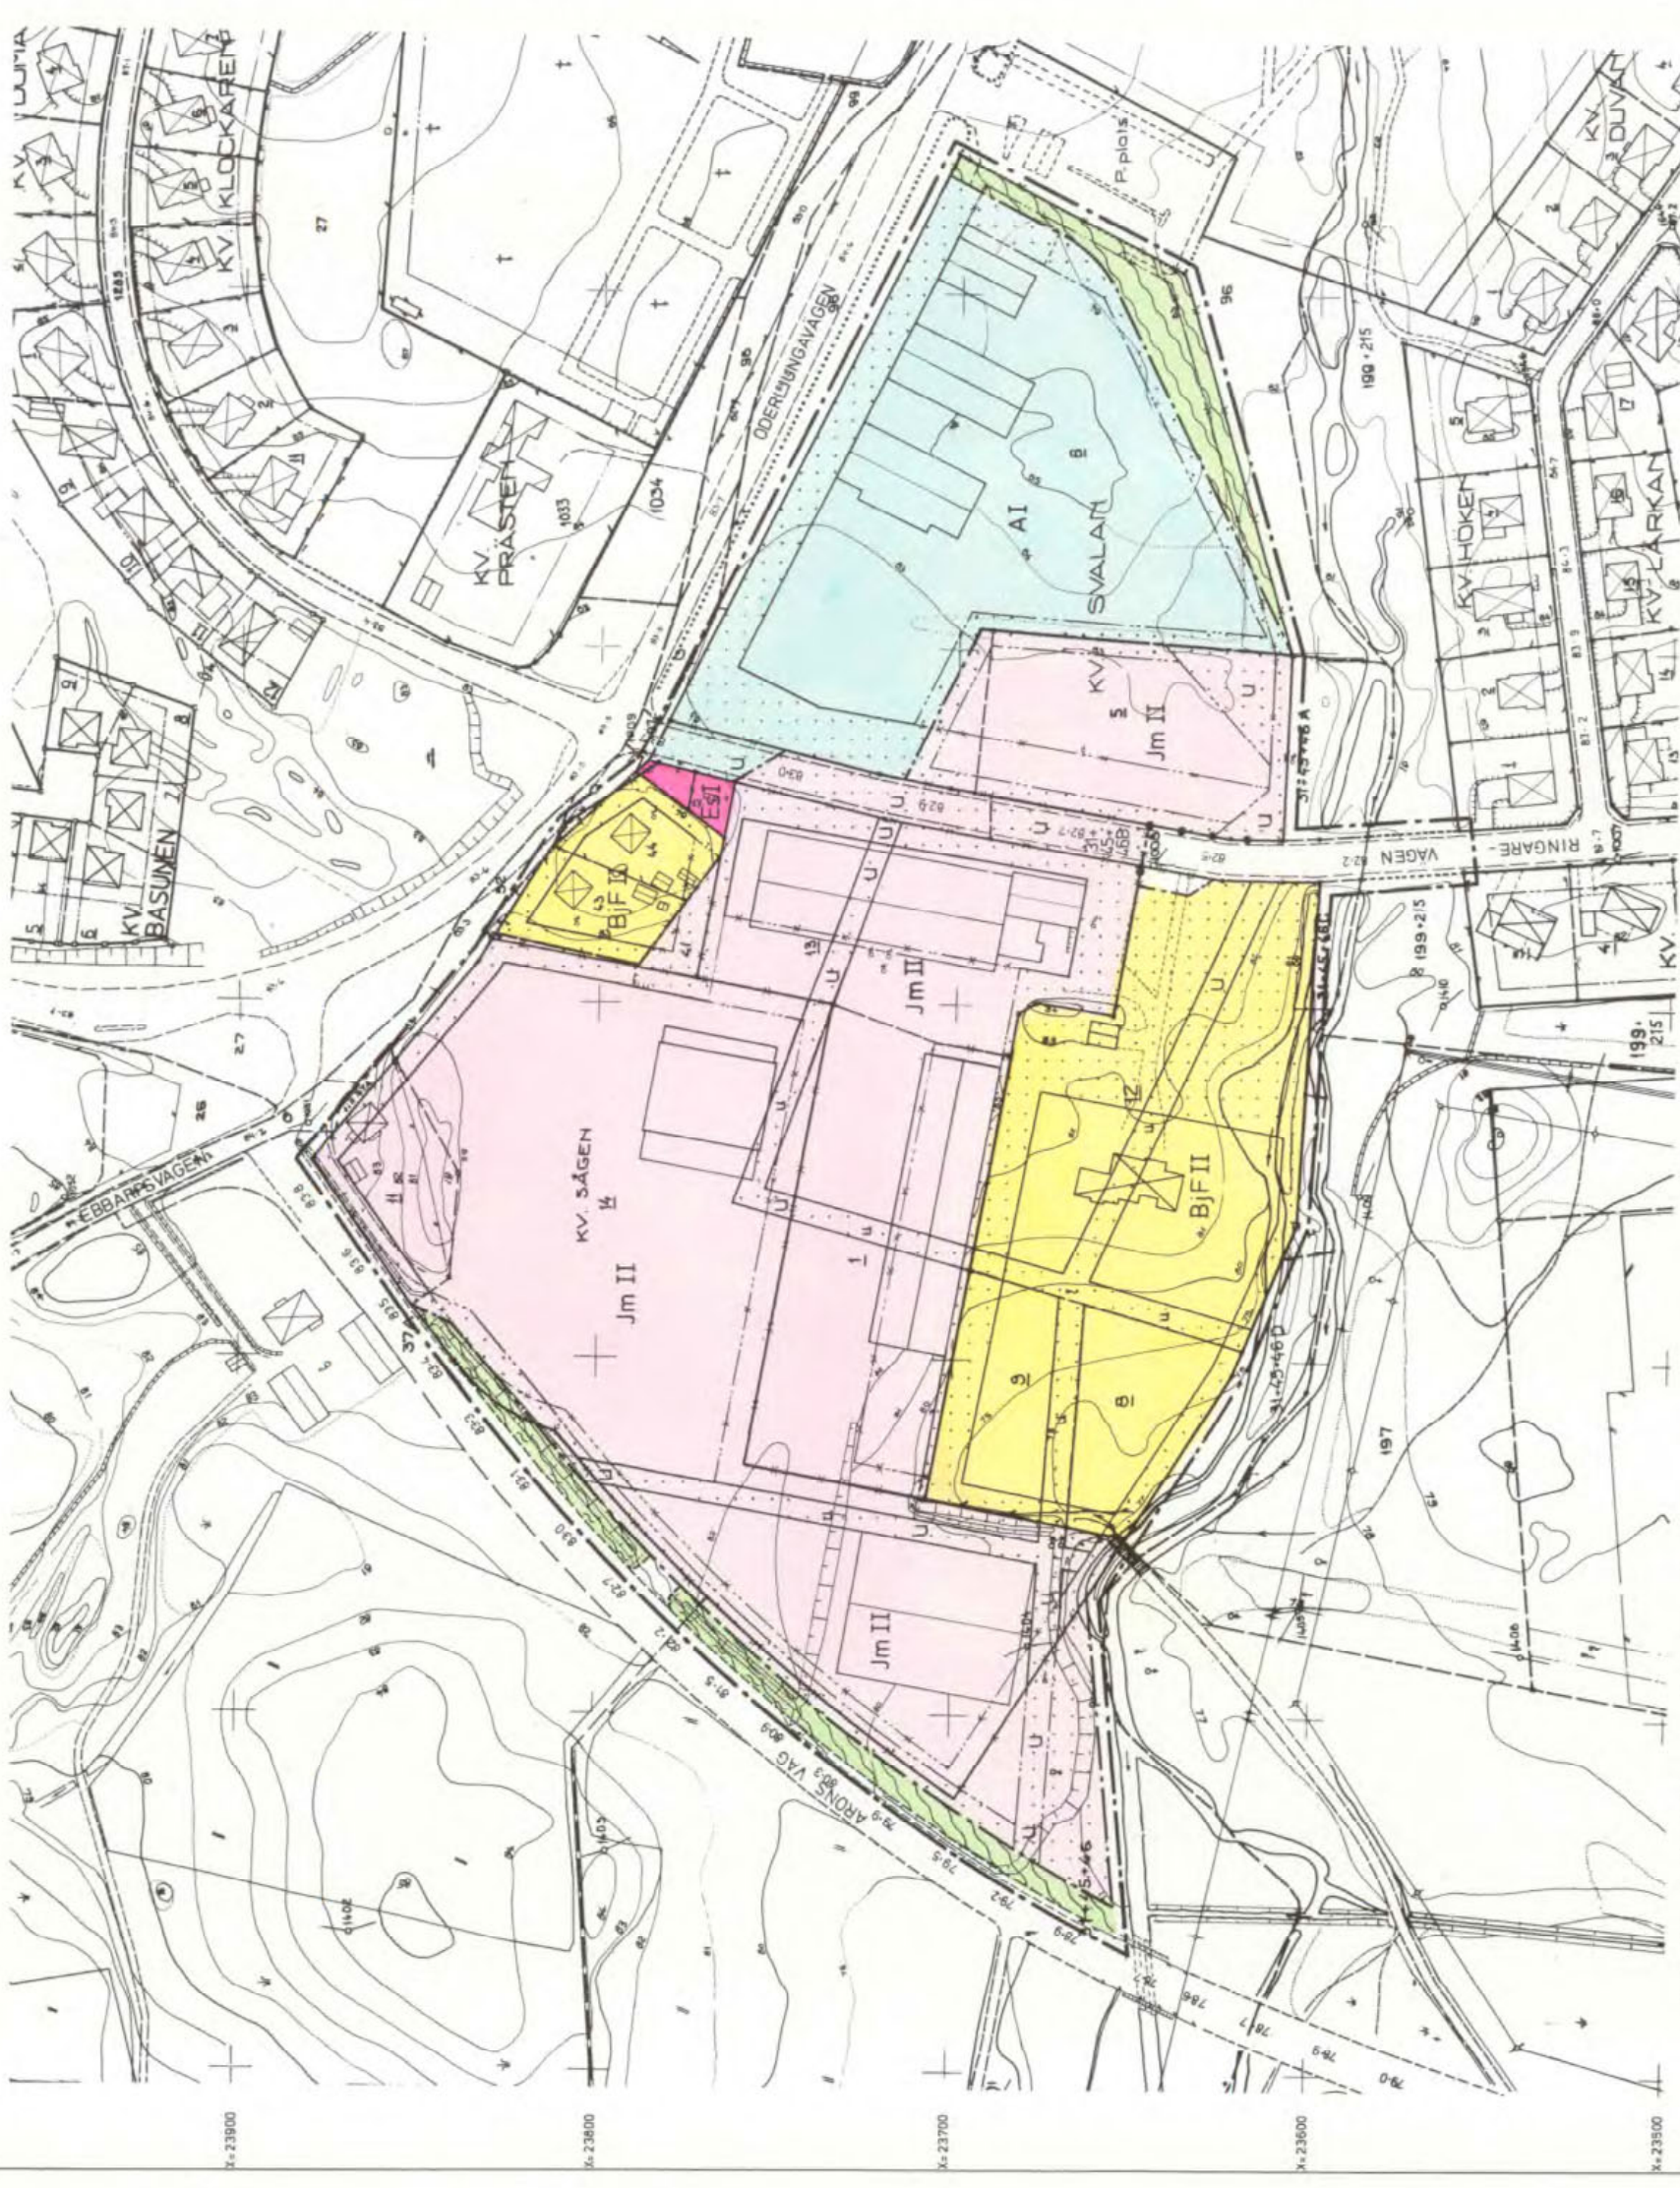

Grundkarta upprättad år 1961 samt inom be-
rörd del reviderad och ajourhållen i april
1984. Bestyrkes:

Lennart Olsson
Lennart Olsson
1:e mättningsingenjör

DNR 11.082-734-85. TILLHÖR LÄNSSTYRELSENS I
KRISTIANSTADS LÄN BESLUT DEN 26 JUNI 1985

ULLA LJUNGGREN
Att denna KOPIA överensstämmer
med originalet intygas

Tillhör fullmäktiges beslut den
20/3 1985 § 9, bestyrkes

Ulla Ljunggren
Skr.

KV. SVALAN och SÅGEN
PERSTORPS KOMMUN
KRISTIANSTADS LÄN