

..\\LH001\\LH001.dwg 00-02-16

..\\LH001\\LH001.dwg 00-03-08


..\\LH001\\LH001.dwg 99-12-27

..\\LH001\\LH001.dwg 00-03-08

..\\LH001\\LH001.dwg 00-10-16

..\\LH001\\LH001.dwg 00-09-13

..\\LH001\\LH001.dwg 00-09-13

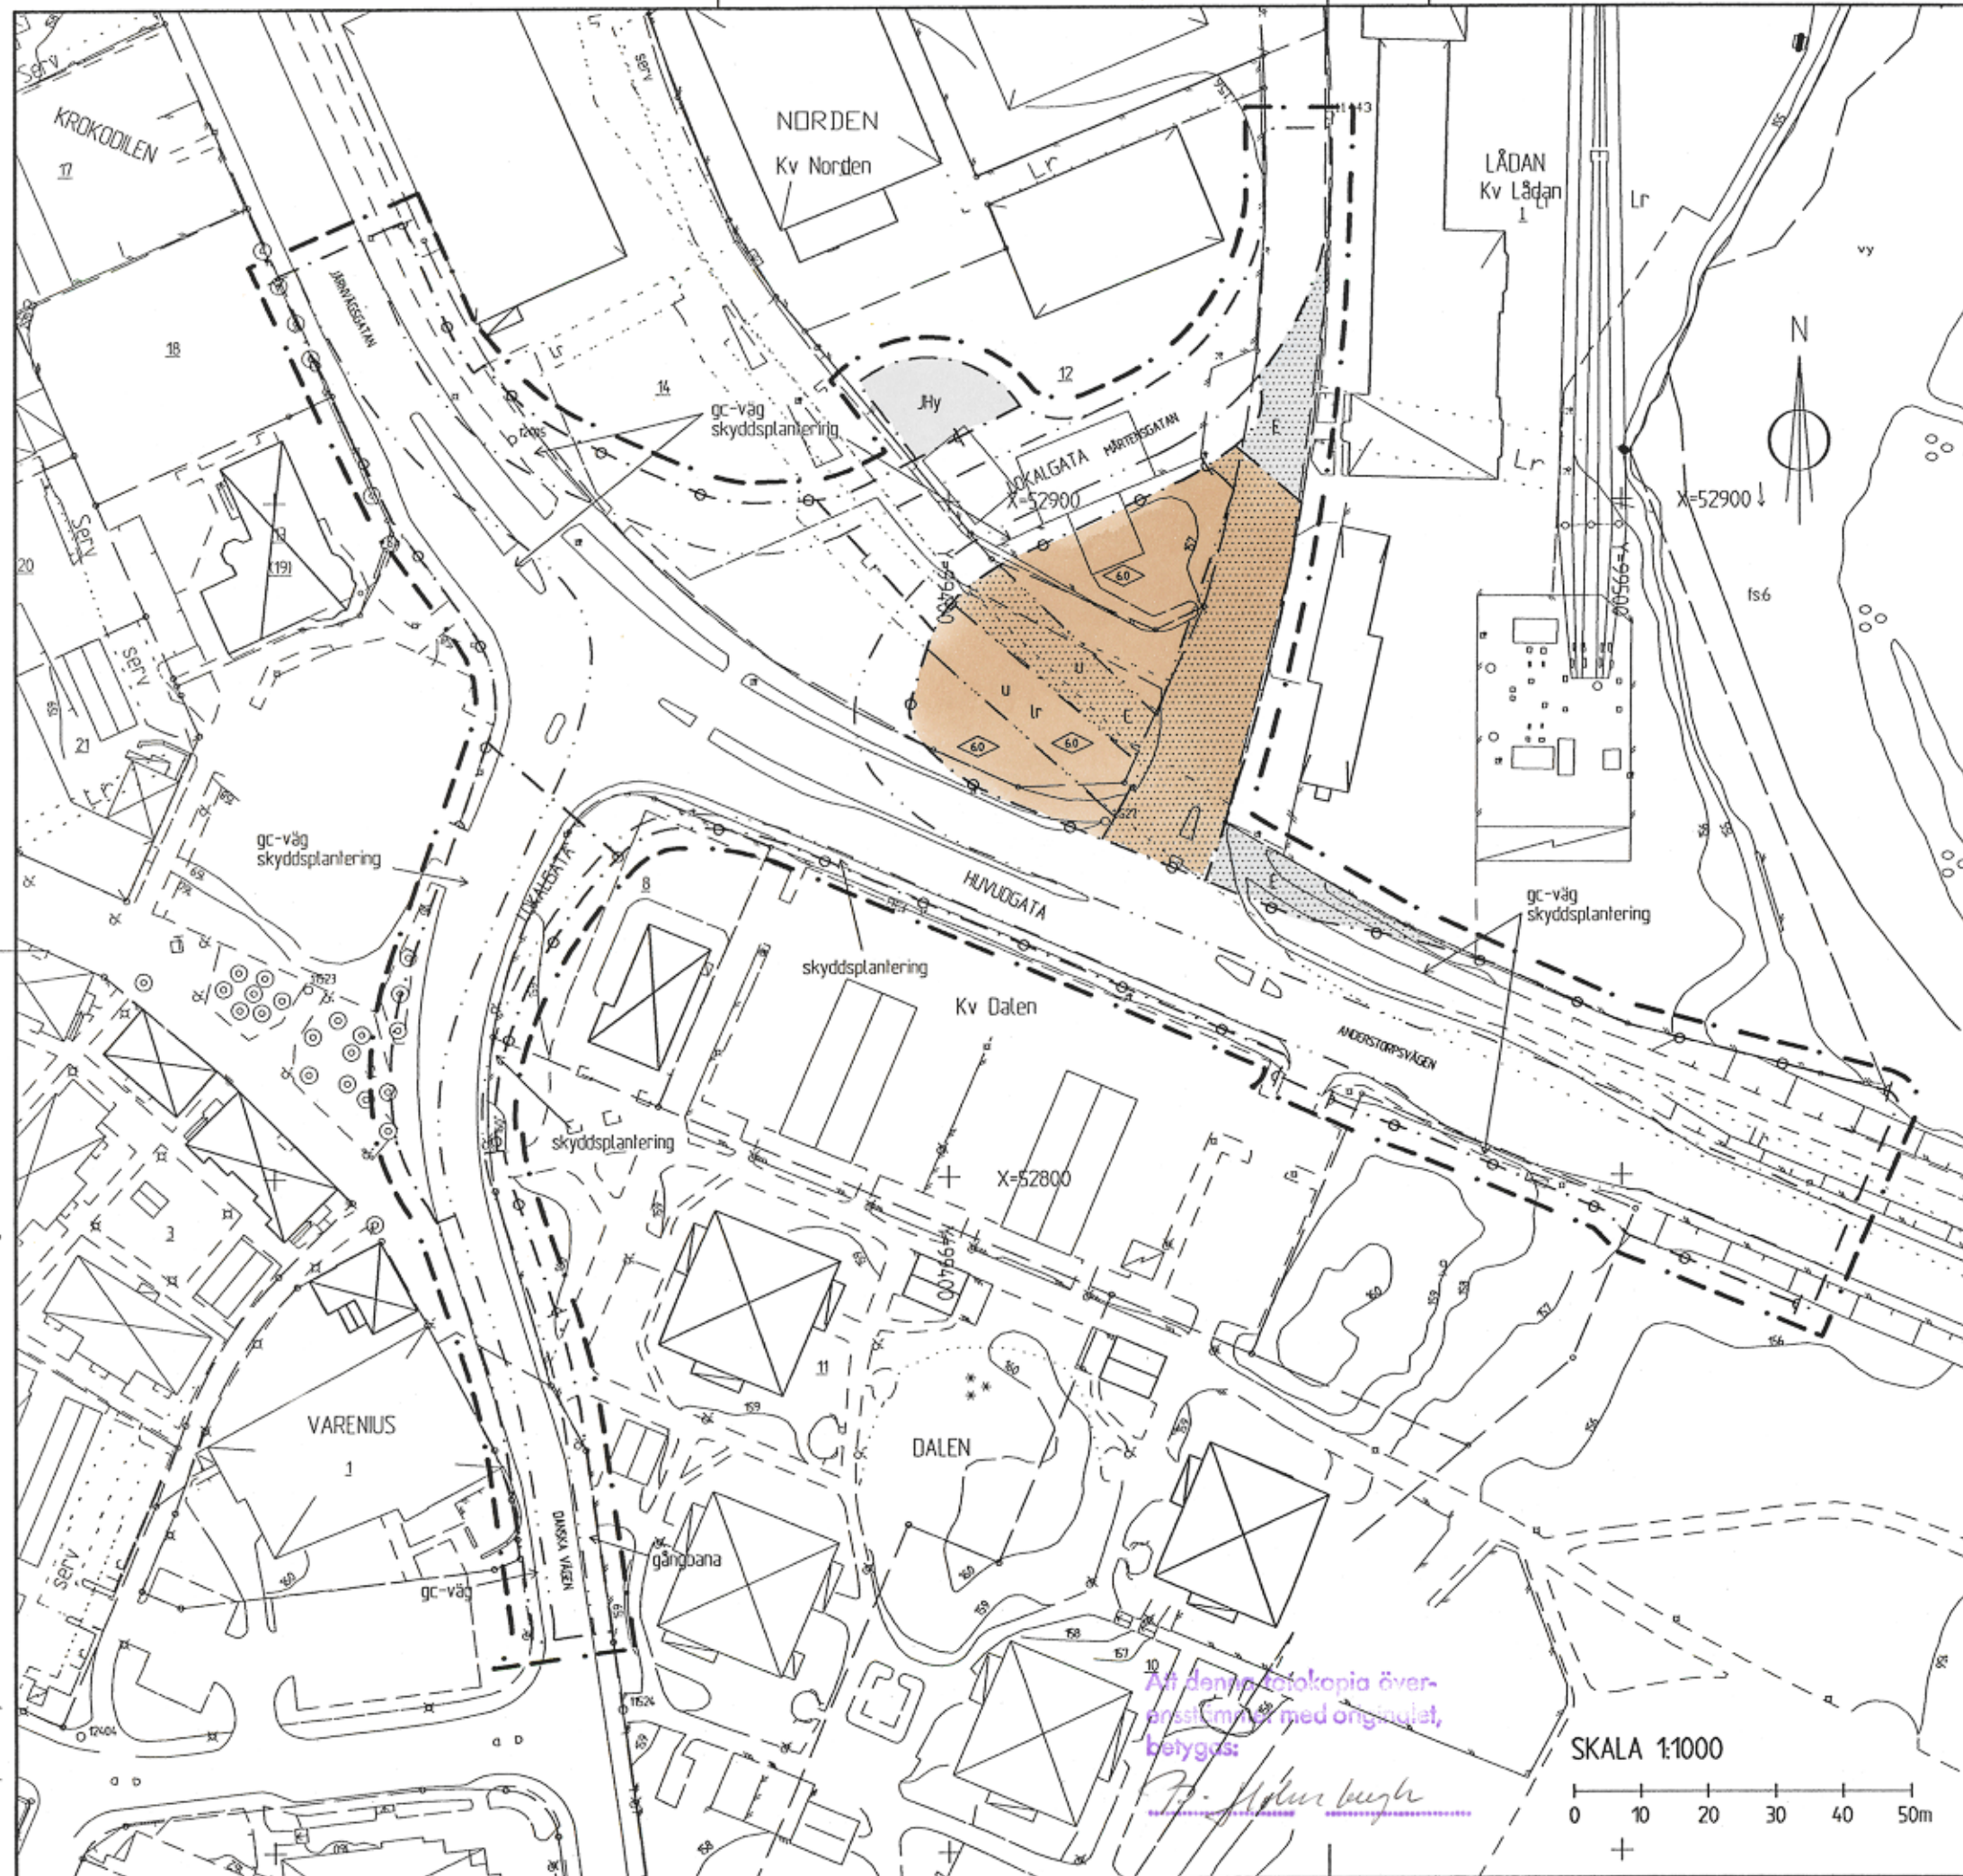

PLANKARTA

Beteckningar:

- · — Linje som ligger 3m utanför planområdet
- - - - - Användningsgräns
- · · · · Egenskapsgräns

Planbestämmelser:

Följande gäller inom områden med nedanstående beteckningar. Där beteckning saknas gäller bestämmelsen inom hela planområdet. Endast angiven användning och utformning är tillåten.

1. Användning av allmän plats
 - [HUVUDGATA] Trafik mellan områden
 - [LOKALGATA] Lokaltrafik
2. Användning av kvartermark
 - [C] Centrum
 - [E] Tekniska anläggningar
 - [I] Industri eller handel
3. Utformning av allmän plats och kvartermark
 - [gc-väg] Gång och cykelväg
 - [skyddsplantering] Skyddsplantering
 - [gångbana] Gångbana
4. Begränsning av markens användning
 - [] Marken får inte bebyggas
 - [u] Marken skall vara tillgänglig för underjordiska ledningar
 - [y] Marken skall vara tillgänglig för utfart från angränsande fastighet
 - [] Körbar utfart får inte anordnas
5. Utformning mm
 - [] Högsta tillåtna bygghöjd i m
6. Administrativ bestämmelse
 - Genomförandetiden är 5 år från den dag planen vinner laga kraft

Planens beteckning	S 197
Antagen av kommunfullmäktige	2000-08-24
Vunnit laga kraft	2000-09-28
Genomförandetidens slut	2005-09-28

DETALJPLAN

för del av Gislaved 5:4 m fl fastigheter i Gislaved - gatukorsningarna väg 27 och Danska vägen respektive Mårtensgatan

Gislaved 2000-03-01

Gunnar Djurelid
Arkitekt SAR
Forum Arkitekter
Göteborg

Bruno Susak
Civilingenjör
Scandiaconsult Sverige AB
Göteborg

Att denna fotokopia över-
ensättas med originalet,
betygas:

B. Höglund

SKALA 1:1000

