



OMRÅDET VID KV BÄCKASINEN FÖRSLAG TILL ÄNDRING AV STADSPLAN

ÅSTORPS SAMHÄLLE OCH KOMMUN
KRISTIANSTADS LÄN

UPPRÄTTAD 1984 - 01-16

Johan Mogensen
JOHAN MOGENSEN
STADSARKITEKT

STADSPLANEKARTANS BETECKNINGAR

GRÄNSBETECKNINGAR

— — — — —	STADSPLANEGRÄNS BELÄGEN 3M UTANFÖR PLANLAGT OMRÅDE
— — — — —	GÄLLANDE OMRÅDESGRÄNS AVSEDD ATT BEHÅLLAS
— — — — —	GÄLLANDE BESTÄMMELSEGRÄNS AVSEDD ATT BEHÅLLAS
— — — — —	GÄLLANDE OMRÅDESGRÄNS AVSEDD ATT UTGÅ
— — — — —	GÄLLANDE BESTÄMMELSEGRÄNS AVSEDD ATT UTGÅ
— — — — —	OMRÅDESGRÄNS
.....	OMRÅDESGRÄNS FRÅN VILKEN MINDRE AVVIKELSE FÅR GÖRAS
— — — — —	BESTÄMMELSEGRÄNS

OMRÅDESBETECKNINGAR

ALLMÄN PLATS

	GATA ELLER TORG
	PARK ELLER PLANTERING

BYGGNADSKVARTER

B	BOSTÄDER
H	HANDEL

SPECIALOMRÅDE


TP	PARKERING
----	-----------

ÖVRIGA BETECKNINGAR AVSEDDA ATT FASTSTÄLLAS

PL	SKYDDBÄLTE
+ 0,0	GÄLLANDE GATUHÖJD
(+ 0,0)	GÄLLANDE GATUHÖJD AVSEDD ATT UTGÅ
+ 0,0	GATUHÖJD
I, II, ...	ANTAL VÅNINGAR
S	SAMMANBYGGDA HUS
	UTFARTSFÖRBUD. TVÄRSTRECK MED PIL MARKERAR FÖRBUDETS SLUT.

GRUNDKARTEBETECKNINGARNA FINNS PÅ SEPARAT BLAD

OMRÅDET VID KV BÄCKASINEN ÅSTORPS SAMHÄLLE OCH KOMMUN I KRISTIANSTADS LÄN

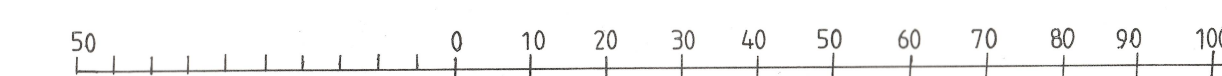

SKALA 1:1000

GRUNDKARTAN FRAMSTÄLLD GENOM KOPIERING
OCH SAMMANSTÄLLNING AV PRIMÄRKARTAN
ÖVER ÅSTORPS SAMHÄLLE, UPPRÄTTAD ÅR 1980
SAMT INOM BERÖRT OMRÅDE KOMPLETTERAD

ÅR 1984, AV
GEODETICA AB

Arne Karlsson
ARNE KARLSSON
INGENJÖR

TILLHÖR KOMMUNFULLMÄKTIGES
BESLUT DEN 1984-05-28 § 67
BETYGAR:
Johan Mogensen
JOHAN MOGENSEN
STADSARKITEKT

DNR 11.082-1556-84. TILLHÖR LÄNSSTYRELSENS I
KRISTIANSTADS LÄN BESLUT DEN 5 OKTOBER 1984.
Ulla Ljunggren
ULLA LJUNGREN