

Uppgifter om grundkartan
 Utdrag ur Örnsköldsviks kommuns primärkartan, kompletterad 2005
 Fastighetsredovisningen aktuell 1 februari 2005
 Koordinatsystem: RT 90 Ögon
 Höjdsystem: RH 00
 Måtklass: II
 Upprättad 1 februari 2005 av plan och miljökontoret

Grundkartans beteckningar

Fastighetsgräns	---
Traktgräns	---
HUSUM	---
Traktnamn	---
Fastighetsbeteckning	---
Byggnader, fasadlinjer redovisade	---
Byggnader, takens begränsningslinjer redovisade	---
Slaket	---
Mur	---
Slätt	---
Väg	---
Avvägd höjd	0.0
Rutnätspunkt	+

Planbestämmelser

Följande gäller inom områden med nedanstående beteckningar. Endast angiven användning och utformning är tillåten. Bestämmelser utan beteckning gäller inom hela planområdet.

Gränser	---
Gräns för planområde (tre meter utanför)	---
Användningsgräns	---
Egenskapsgräns	---

Användning av mark

Kvartersmark	---
Avloppspumpstation	---
Natistation	---
Bostäder, handel och kontor	---
Handel, kontor, småindustri och hantverk	---

Utnyttjandegrad

e₁ 00 Största byggnadsarea i procent av fastighetsarea

Begränsningar av markens bebyggande

Marken får inte bebyggas
 Marken skall vara tillgänglig för allmänna underjordiska ledningar

Utformning

Högsta byggnadshöjd i meter
 Högsta antal våningar

Markens anordnande

Mark och vegetation
 Planterade träd skall bibehållas och vid behov ersättas genom nyplantering av samma art med stamdiameter minst 15 cm

Störningsskydd

m₁ Verksamheten får inte vara störande för omgivningen

Administrativa bestämmelser

Genomförandetid

Genomförandetiden är fem år från den dag planen vunnit laga kraft

PLANKARTA DETALJPLAN FÖR HUSUM 1:178 M.F.L.

ÖRNSKÖLDSEVICS KOMMUN
 VÄSTERNORRLANDS LÄN


UPPRÄTTAD 24 OKTOBER 2005
 PLAN- OCH MILJÖKONTORET, ÖRNSKÖLDSEVICS

HP05/1129/1

SVEN-ERIK ÖBERG
 ARKITEKT

SKALA 1:1000

0 10 20 30 40 50 100 150

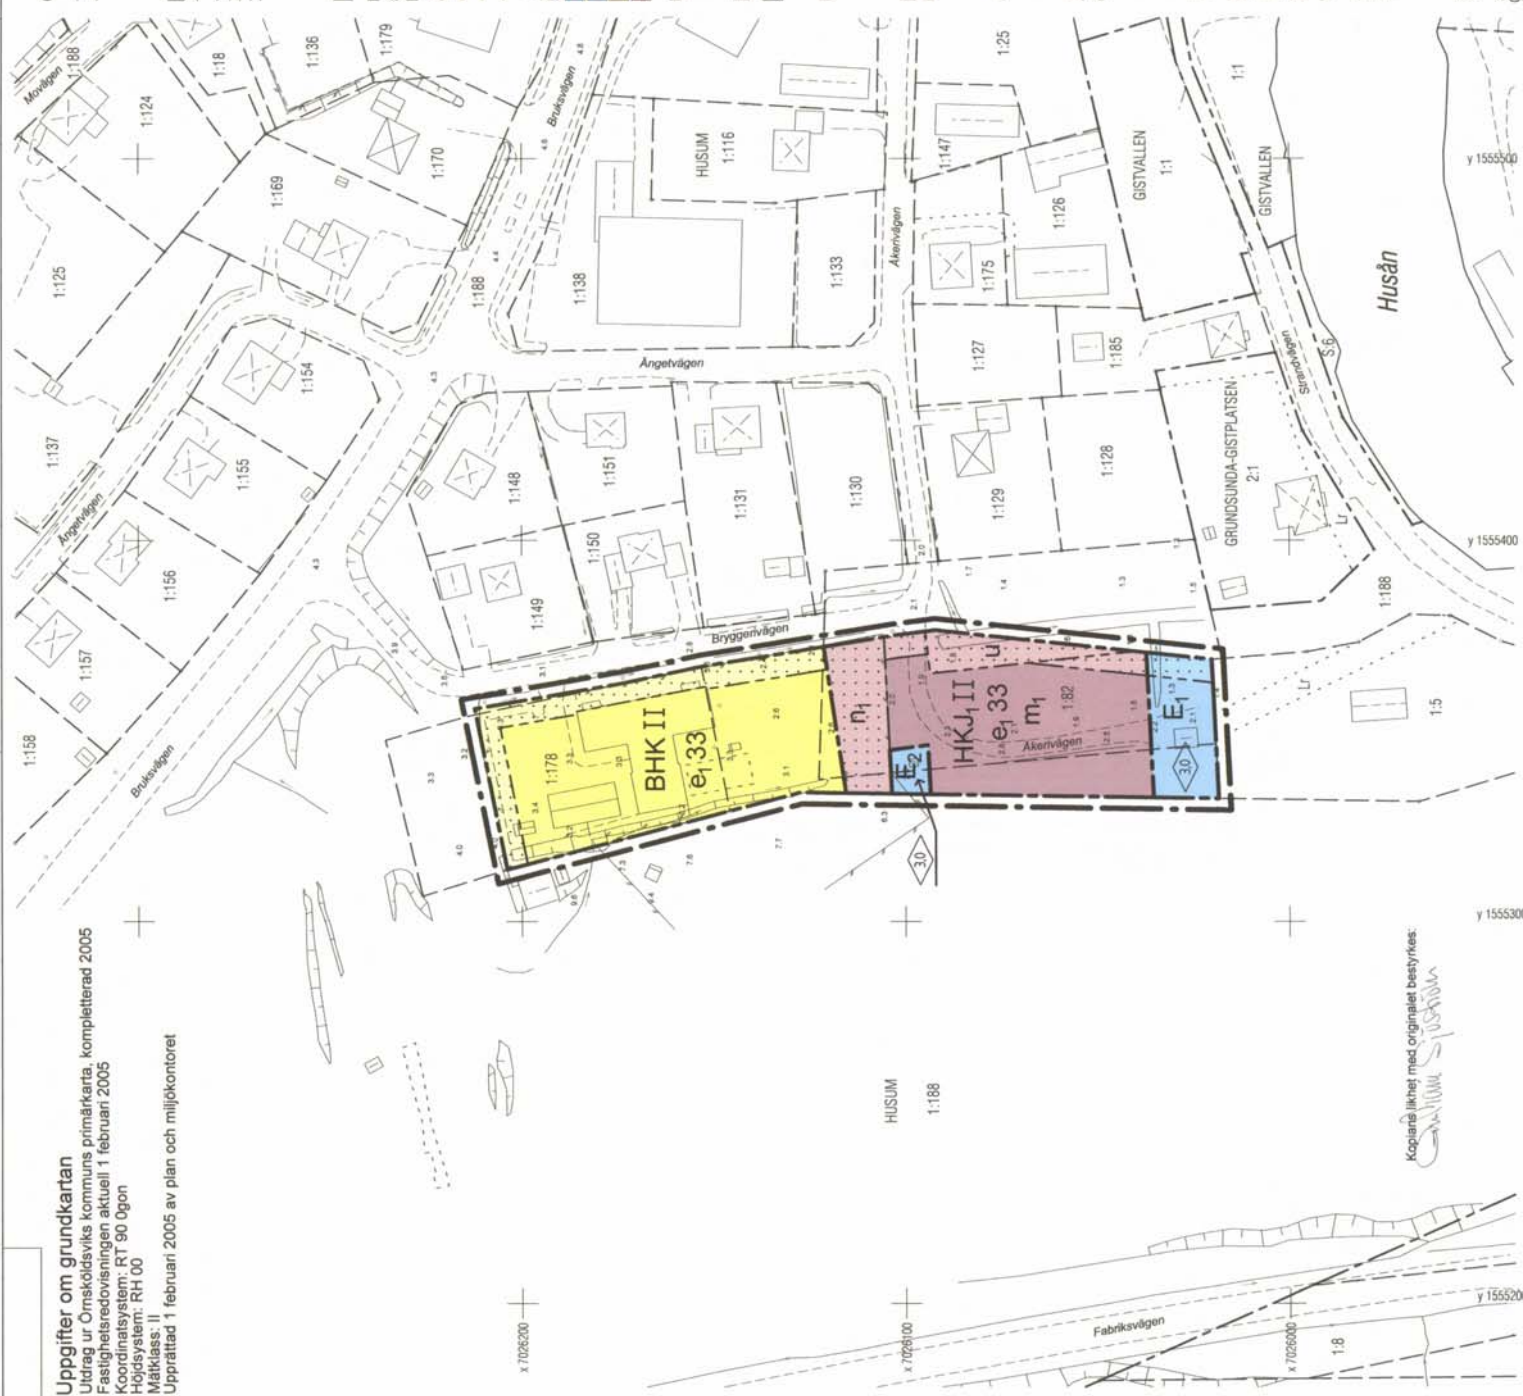

Kopierad likhet med originalet bestyrkes:

Sven-Erik Öberg