

NORRTÄLJE KOMMUN

Ändring av detaljplan för
HALLSTA 2:112 m.fl. fastigheter
i Hallstavik, Häverö församling.

Samrådsförslag 1989-03-29. Reviderad 1989-09-14.

Anders Erixon
ANDERS ERIXON
stadsarkitekt

Ingemar Stråe
INGEMAR STRÅE
planarkitekt

PLANKARTA

Till planen hör:
- planbeskrivning,
- genomförandebeskrivning

Detaljplanen
godkänd av BN 1989-09-21 § 440
antagen av BN 1989-07-27 § 440
laga kraft 1989-10-20

Margareta Stensaeus Linder
MARGARETA STENSAEUS LINDER
byggnadsnämndsssekreterare

PLANBESTÄMMELSER

Följande gäller inom områden med nedanstående beteckningar. Bestämmelse utan beteckning gäller för hela planområdet. Endast angiven användning är tillåten.

GRÄNSBETECKNINGAR

— gräns 5 m utanför planområdet
— användningsgräns
— egenskapsgräns
— utgående gräns

MARKANVÄNDNING

Kvartersmark
B bostäder

BEGRÄNSNINGAR AV MARKENS BEBYGGANDE

— marken får inte bebyggas
— marken får endast bebyggas med uthus

MARKENS ANORDNANDE

parkering garage
parkeringsplats skall finnas
garage får anordnas

UTFORMNING


I, II högsta antal våningar

ADMINISTRATIVA BESTÄMMELSER

Genomförandetider är fem år från den dag planen vinner laga kraft.

Plankartan ritad av: *Sonja Svensson*

SKALA 1:1000 0 50 100m

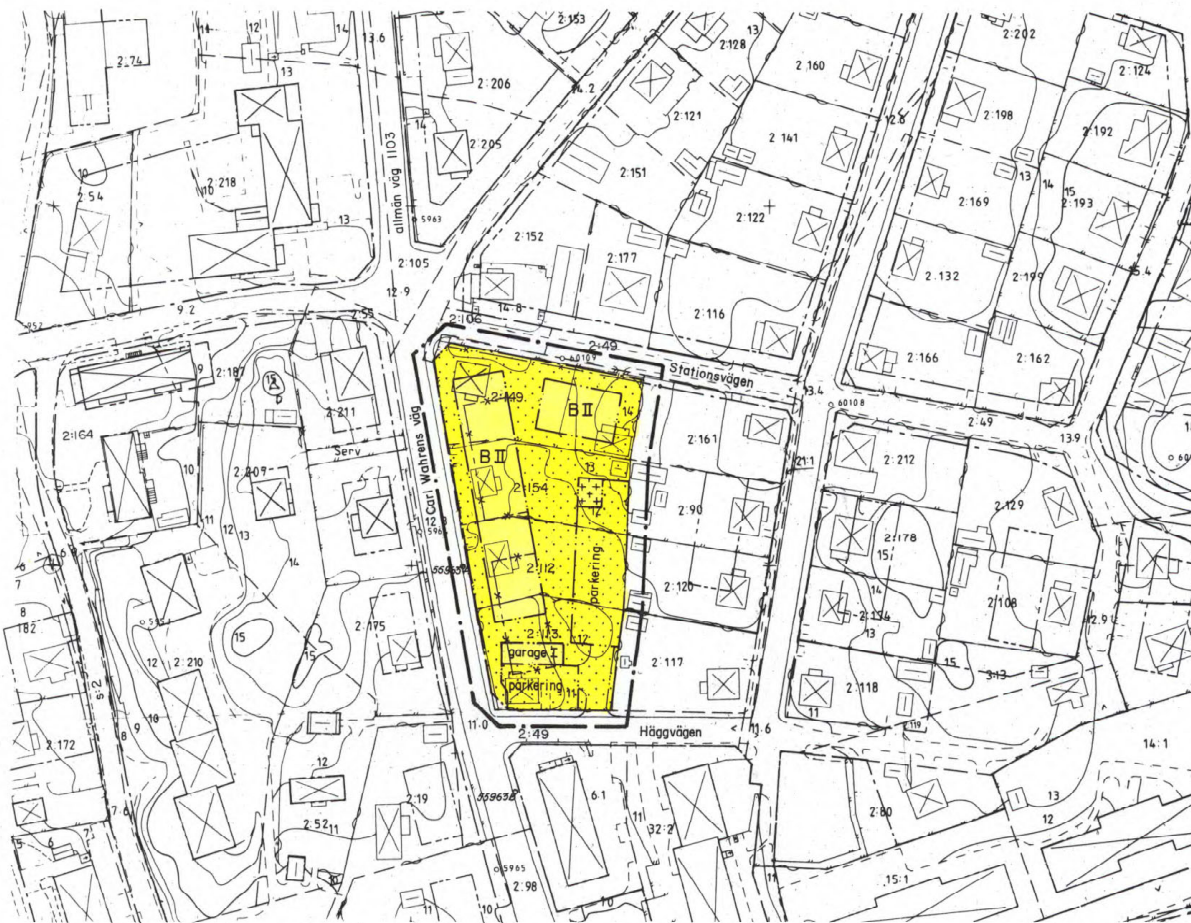

GRUNDKARTEBETECKNINGAR

2:49 fastighetsgräns
fastighetsbeteckning
befintliga hus
befintlig väg
staket, mur, häck
nivåkurvor

Grundkartan upprättad av stadsarkitektkontorets mättningsavdelning 1989.
Koordinatsystem: 2.5V, Höjdsystem: RH1900, Mätclass: II

Björn Örtengren
BJÖRN ÖRTENGREN
byråingenjör

0188 - P89/0921

NORRTÄLJE