

FÖRSLAG TILL ÄNDRING AV BYGGNADSPLAN
FÖR DEL AV
EVLINGE 9¹.1⁶³

I VÄRMÖ KOMMUN, STOCKHOLMS LÄN

UPPRÄTTAT AV ARKITEKT SAR STEN JONSON I JUNI 1961.

Slyforn.

BETECKNINGAR BYGGNADSPLANEN

- BYGGNADSPLANEGRÄNS.
- GÄLLANDE BYGGNADSPLANLINJE.
- AVSEDD ATT UTGÅ.
- BESTÄMMELSEGRÄNS — KVARTERS- OCH ANNAN OMRÅDEGRÄNS.
- GRÄNSLINJE, EJ AVSEDD ATT FASTSTÄLLAS
- ALLMÄN PLATS, VÄGMARK, RESP. PARK.
- BF OMRÅDE FÖR BOSTADSÄNDAMÅL, FRISTÅENDE HUS
- MARK SOM ICKE FÅR BEBYGGAS
- I v ANTAL VÅNINGAR JÄMTE INREDD VIND

BETECKNINGAR GRUNDKARTAN

- FASTIGHETSGRÄNS
- DIKE
- 25 NIVÅKURVOR

Ar 1962 den 4 oktober
fastställdes denna ändring av stadsplan
byggnadsplan på sätt Kungl. Maj:ts be-
fallningshavandes beslut samma dag
närmare utvisar; betygar, Stockholm &
landskansliet som ovan,


På tjänstens vägnar

Bo Ljungberg


Kopians likhet med originalet
bestyrkes i tjänsten:

Malmström

SKALA 1:2000

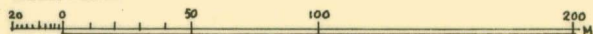

GRUNDKARTAN UPPRÄTTAD ÅR 1954 AV DISTRIKTLANTMÄTARE BLOMDAHL

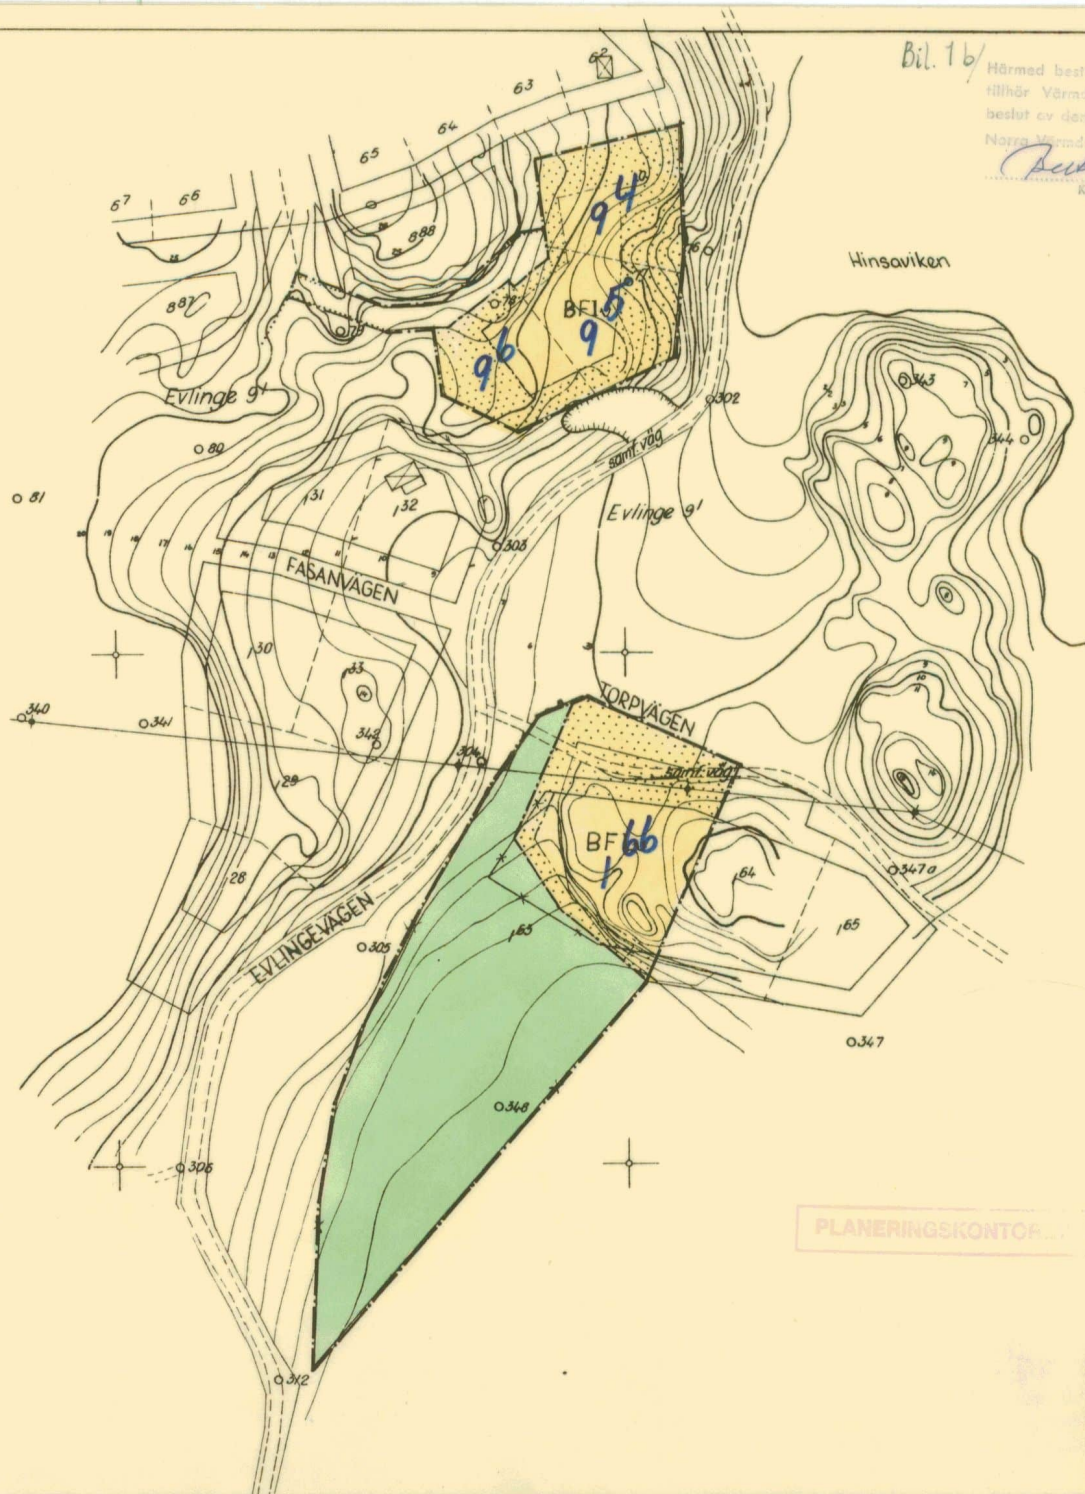

Bil. 16/ Härmed bestyrkes att denna handling
tillhör Värmdö kommunalstyrelse
beslut av den 18/10 1961. g. 136
Närre Värmdö 13/12 1961.
Beckman
Kommunikationer

PLANERINGSKONTOR

152