

HÄSSLEHOLMS STAD

FÖRSLAG TILL ÄNDRING AV STADSPLANEN
FÖR DEL AV KVARTERET GODTEMPLAREN
UPPRÄTTAT I HÄSSLEHOLM I JANUARI 1955

Valdus Wikén

VALDUS WIKÉN

ARK. SAR

N:r III:1175. År 1955 den 10 juni
har länsstyrelsen genom lagakraft-
vunnet beslut fastställt den i
kartan upptagna stadsplaneändringen
betygar
Kristianstads landskansli den
27 juli 1955.

På tjänstens vägnar:

Stpl. 2 kr.

(änt exp.)

Ake Walton
Ake Walton

BETECKNINGAR:

Terrängkartan:

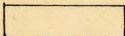
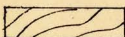
-  Befintlig byggnad
 Nivåkurva
0,00 Gällande gathöjd

Stadsplanekartan:

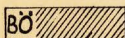
Gränsbeteckningar:

- Stadsplanegräns
—— Gällande stadsplanelinje
--- Områdesgräns
--- Bestämmelesgräns
--- Tomtgräns, ej avsedd
att fastställas

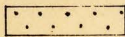
Ytbeteckningar:

-  Allmän plats, gata
 Allmän plats, park
och plantering

Byggnadskvarter:

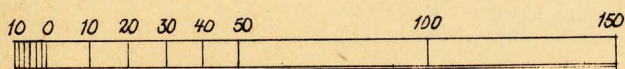
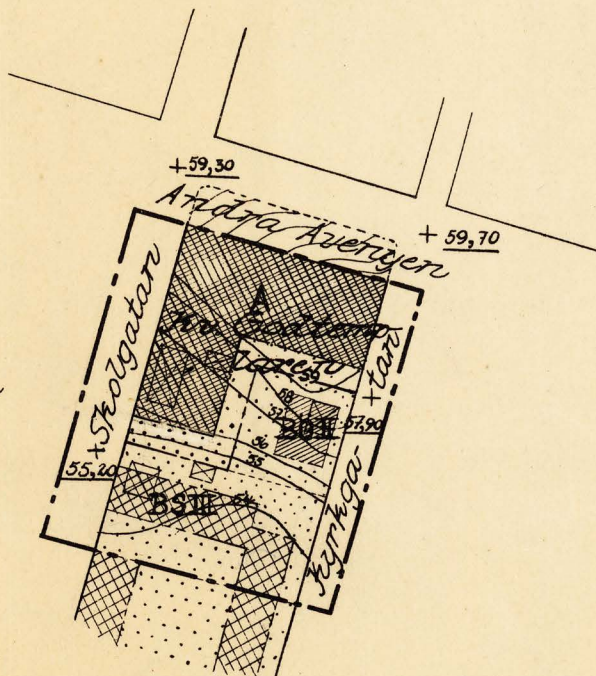
- A  Mark för allmänt ändamål
BS  Mark för bostadsändamål
i slutet byggnadssätt
BÖ  Mark för bostadsändamål
i öppet byggnadssätt

Mark, som icke eller endast
delvis får bebyggas

-  Mark, som icke får bebyggas

Övriga beteckningar:

II III Våringsantal



Skala 1:2000

Tillhör byggnadsnämndens i Hässleholm
beslut av den 15 april 1955

§ 111 betygar:

Valdus Wikén