



PLANKARTA

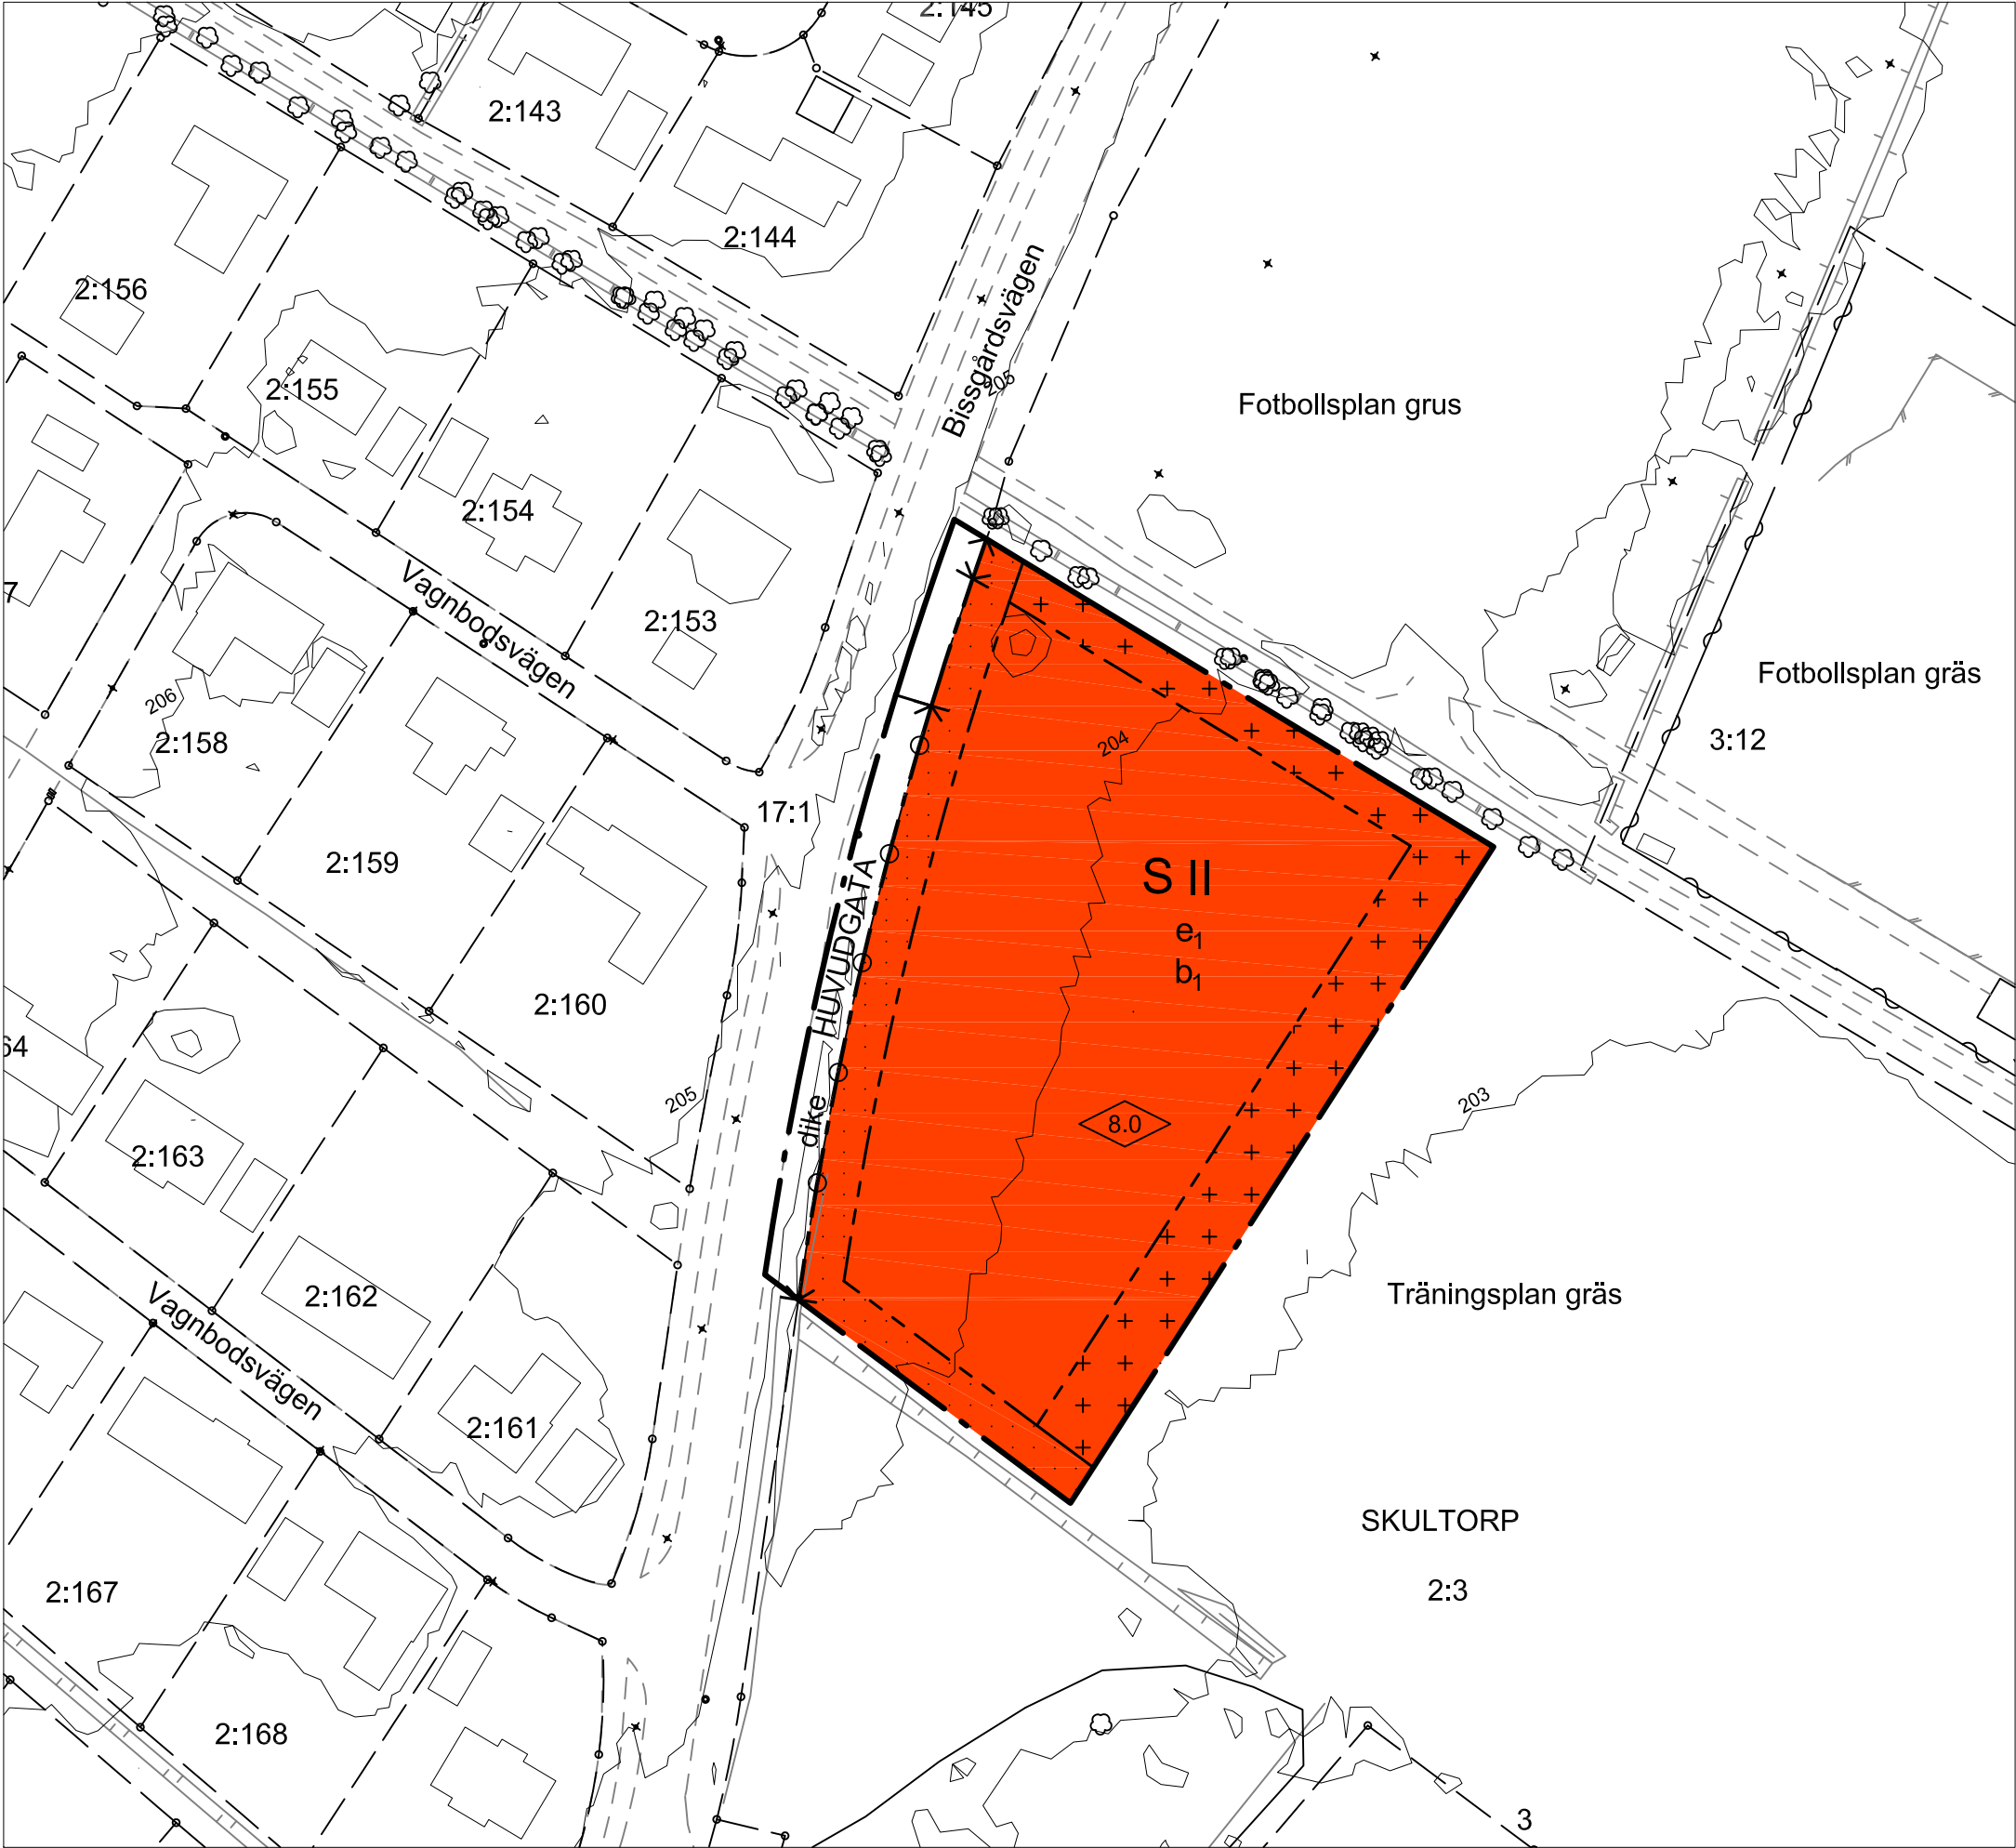

GRUNDKARTANS BETECKNINGAR

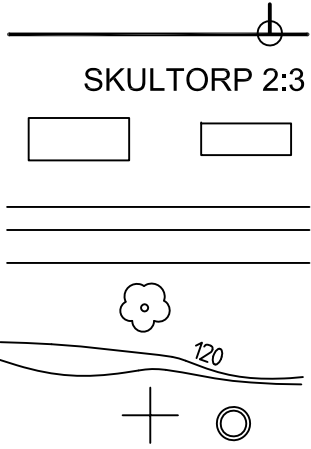


- Fastighetsgräns
- Fastighetsbeteckning.
- Byggnader
- Staket
- Gata
- Lövträd
- Nivåkurvor
- Rutnätpunkt, mätpunkt

UPPLYSNINGAR

Detaljplanen är upprättad enligt plan- och bygglagens (PBL) regler
Grundkartan är upprättad av Samhällsbyggnadsförvaltningen
Registerkarta: Skövde
Höjdsystem: RH 2000 Koordinatsystem SWEREF 99 13 30

Samhällsbyggnadsförvaltningen

Peter Nyström
Lantmäterichef

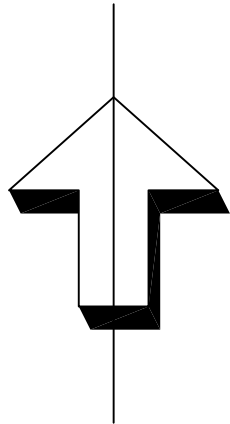

PLANBESTÄMMELSER

Följande gäller inom områden med nedanstående beteckningar. Endast angiven användning och utformning är tillåten. Bestämmelser utan beteckning gäller inom hela området.

GRÄNSER

- Detaljplanegräns
- Användningsgräns
- Egenskapsgräns

ANVÄNDNING AV MARK OCH VATTEN

Allmänna platser

- HUVUDGATA Trafik mellan områden

Kvartersmark

- S Skola

UTFORMNING AV ALLMÄNNA PLATSER

- dike Dike för avledning av dagvatten

UTNYTTJANDEGRAD/FASTIGHETSINDELNING

- e: Högst en fjärdedel av fastigheten får bebyggas

BEGRÄNSNINGAR AV MARKENS BEBYGGANDE

- Byggnad får inte uppföras
- Marken får med undantag av uthus och lekplaner inte förses med byggnader

MARKENS ANORDNANDE

Utfart

- Utfartsförbud med Användningsgräns

PLACERING, UTFORMNING, UTFÖRANDE

Utformning

- 0.0 Högsta byggnadshöjd i meter
- II Högsta antal våningar

Byggnadsteknik

- b1 Endast källarlösa hus

ADMINISTRATIVA BESTÄMMELSER

Genomförandetid

Genomförandetiden är 10 år från den dag planen vinner laga kraft

SKÖVDE KOMMUN  SKÖVDE KOMMUN Samhällsbyggnadsförvaltningen		■ Planbeskrivning ■ Samrådsredogörelse ■ Fastighetsförteckning ■ Granskningsutlåtande	
Detaljplan för		Beslutsdatum	
BISSGÅRDENS FÖRSKOLA		Sign	
Skultorps tätort, Skövde kommun, Västra Götalands län. Upprättad av Samhällsbyggnadsförvaltningen 2014-09-11		Bn godkännande 2014-05-08 § 39	
		Bn Antagande 2014-09-11 § 79	
		Lagakraftvinnande 2014-10-06	
Eva Darolf Linnros Samhällsbyggnadschef		Inger Holm Fysisk planerare	
Skala 1:1000		PLAN. 2013.28	
0 10 20 30 40 50 100 150			