



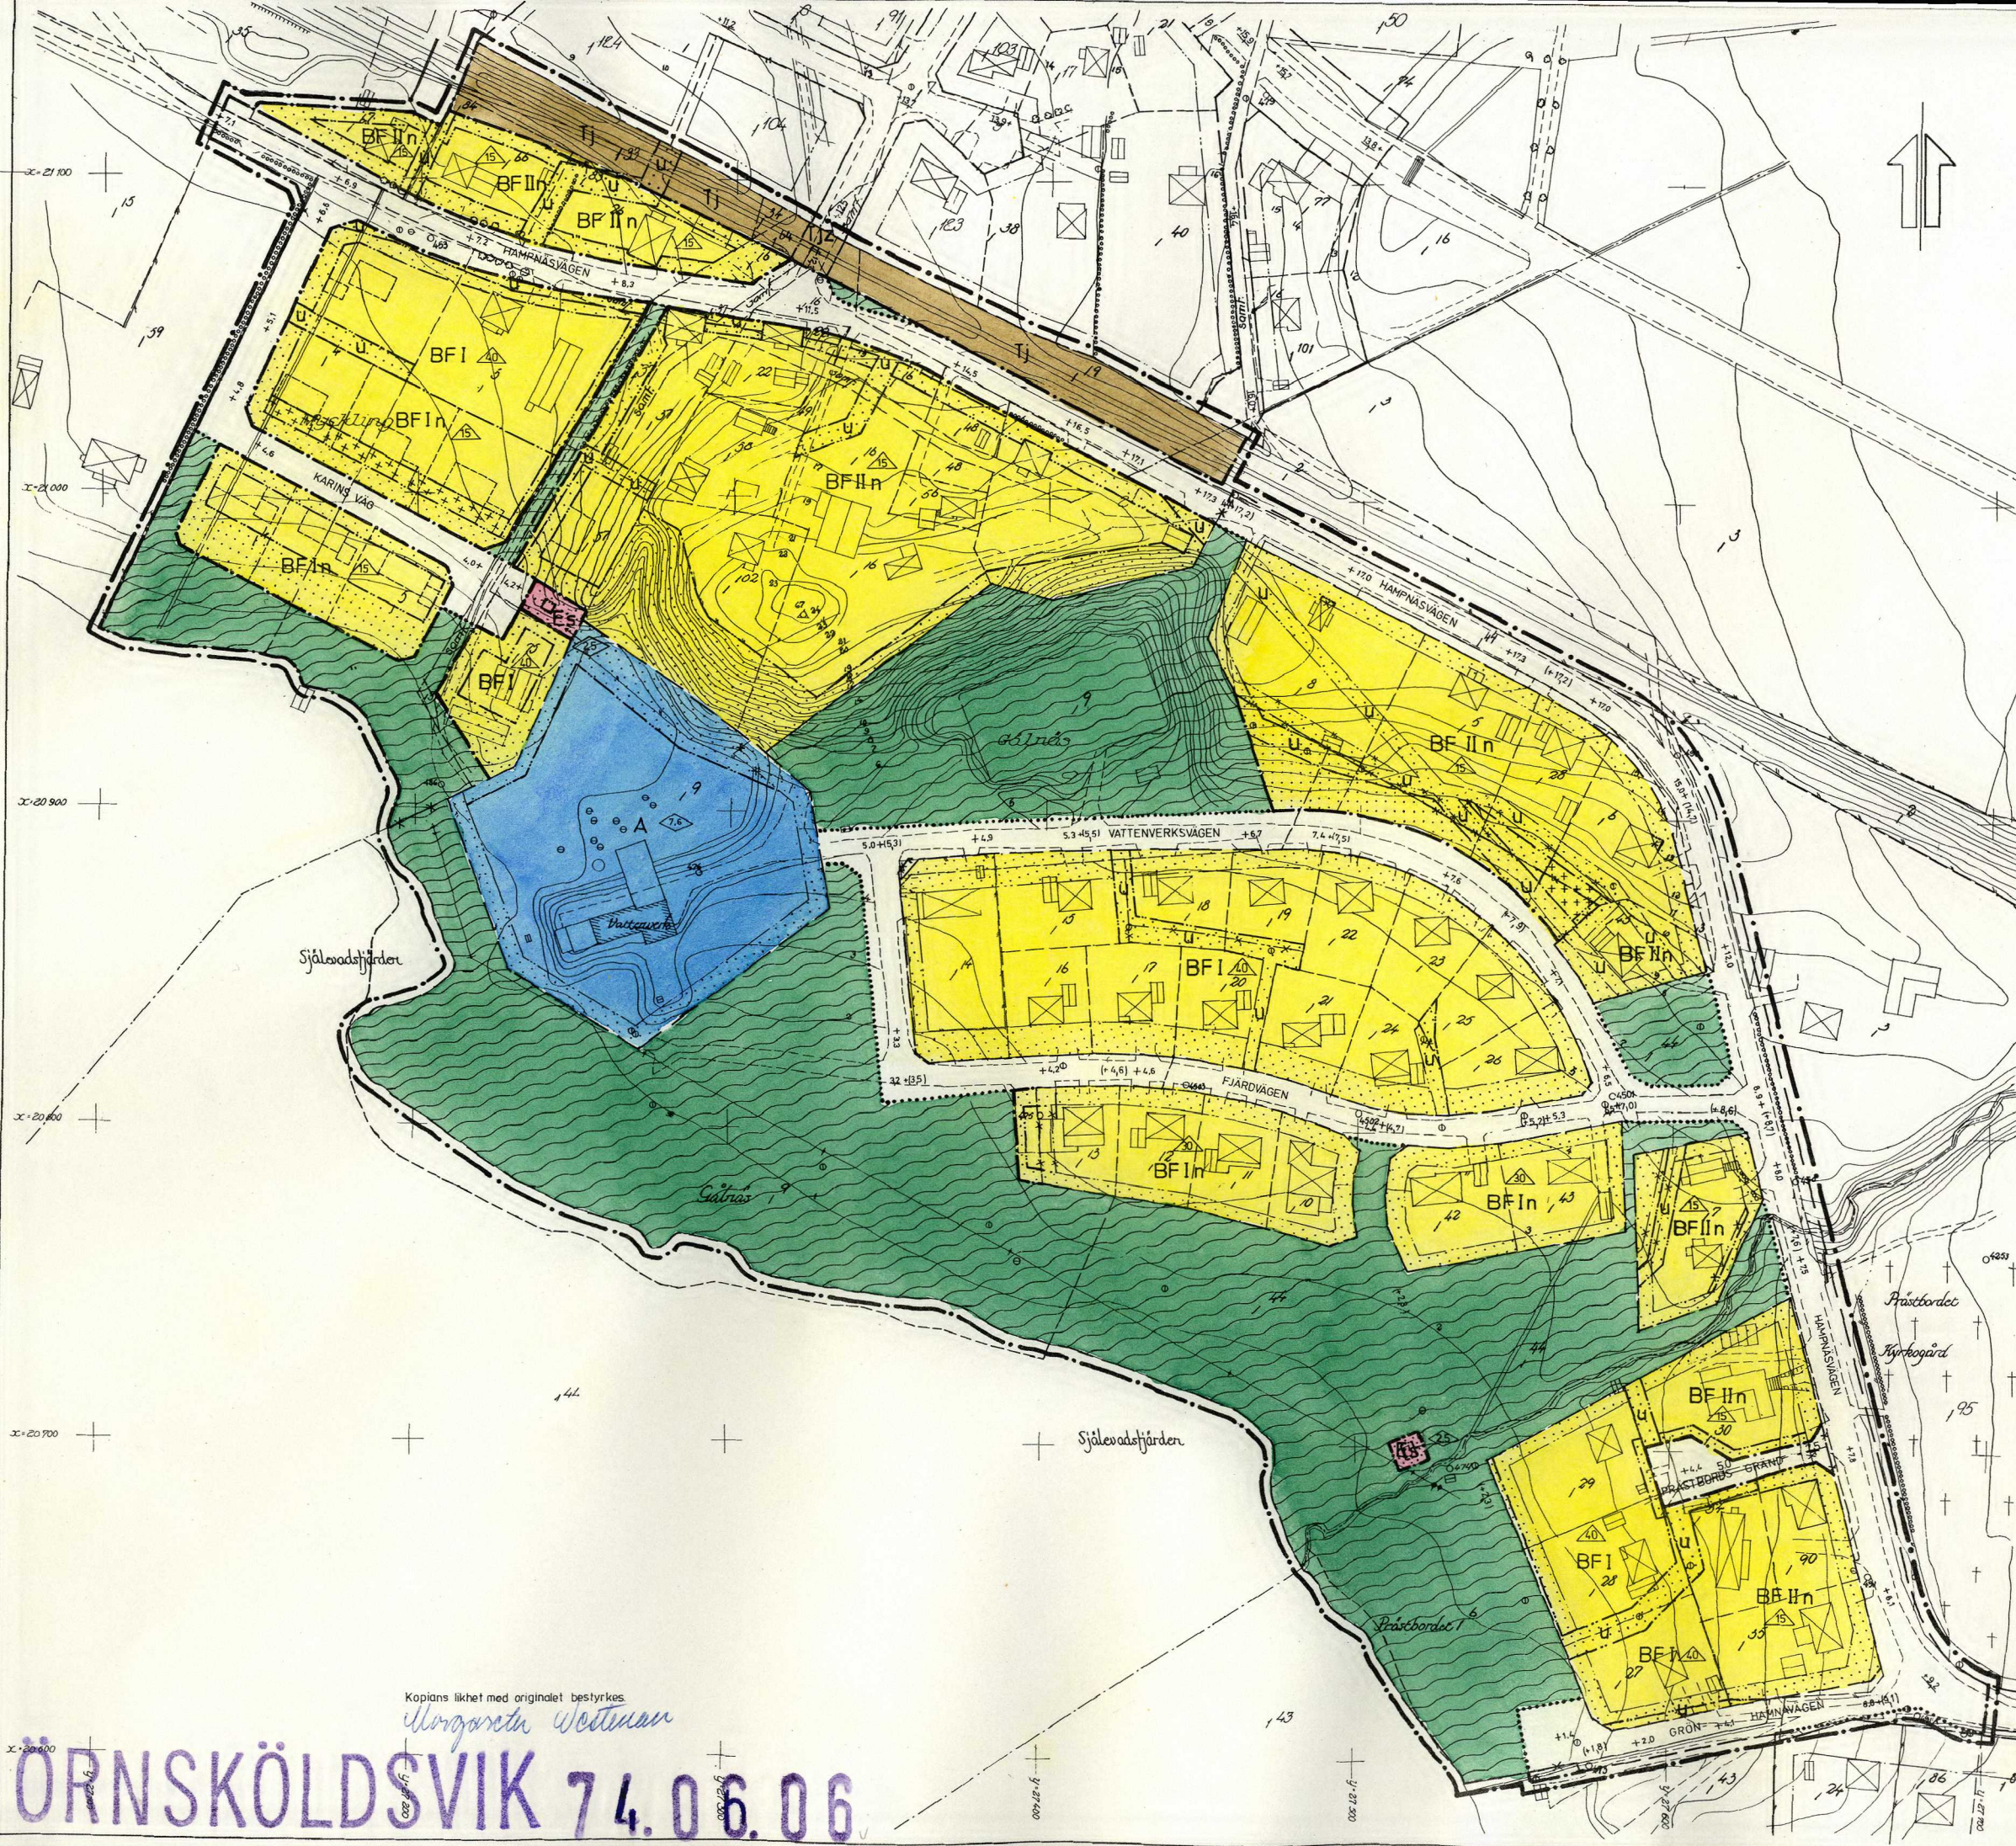

- GRUNDKARTA**
BETECKNINGAR
- GÄLLANDE KVARTERS ELLER ANNAN OMRÅDESGRÄNS
 - GÄLLANDE BESTÄMMELSGRÄNS
 - FASTIGHETSGRÄNS
 - BYGRÄNS
 - BOSTADSHUS RESP. UTHUS
 - VÄG
 - STÄKET
 - HÄCK
 - HÖGSPÄNNINGSLEDNING
 - JÄRNVÄGSSPÅR
 - DIKE
 - VATTENDRAG
 - HÖJDKURVOR
 - POLYGONPUNKT
 - RUTNÄTSPUNKT
 - REGISTERNUMMER FÖR FASTIGHET
 - FASTSTÄLLD HÖJD PÅ GATA ELLER VÄG
- STADSPLANEKARTA**
A. GRÄNSBETECKNINGAR
- GRÄNSLINJE BELÄGEN 3 METER UTANFÖR PLANOMRÅDETS VERKLIGA GRÄNS
 - GÄLLANDE OMRÅDESGRÄNS AVSEDD ATT UTGÅ
 - GÄLLANDE BESTÄMMELSGRÄNS AVSEDD ATT UTGÅ
 - KVARTERS- ELLER ANNAN OMRÅDESGRÄNS
 - BESTÄMMELSGRÄNS
 - GRÄNSLINJER EJ AVSEDDA ATT FASTSTÄLLAS
- B. OMRÅDESBETECKNINGAR**
- ALLMÄN PLATS
- GATA ELLER TORG
 - PARK ELLER PLANTERING
- BYGGNADSKVARTER
- A OMRÅDE FÖR ALLMÄNT ÄNDAMÅL
 - BF OMRÅDE FÖR BOSTADSÄNDAMÅL, FRISTÄENDE HUS
- SPECIALOMRÅDEN
- TRAFIKOMRÅDEN
- TJ OMRÅDE FÖR JÄRNVÄGSÄNDAMÅL
- SÄKERHETSMRÅDEN
- Es TRANSFORMATORSTATION
- C. ÖVRIGA BETECKNINGAR**
- MARK SOM ICKE FÅR BEBYGGAS
 - MARK FÖR UTHUS O. DYL.
 - U MARK TILLGÄNGLIG FÖR UNDERJORDISKA LEDNINGAR
 - Z MARK TILLGÄNGLIG FÖR ALLMÄN GATUTRAFIK
 - +0.0 GÄLLANDE GATUHÖJD
 - +0.01 GÄLLANDE GATUHÖJD AVSEDD ATT UTGÅ
 - +0.0 GATUHÖJD
 - I ANTAL VÄNINGAR
 - n UTÖVER ANGIVET VÄNINGANTAL FÅR VIND ICKE INREDAS
 - BYGGNADSHÖJD
 - Δ TAKS LUTNINGSVINKEL I GRADER

GRUNDKARTAN UPPRÄTTAD I MAJ 1972 AV STADSINGENJÖR TAGE JONES

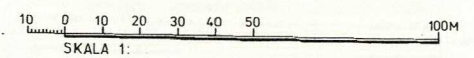

Tillhör byggnadsnämndens i Örnsköldsviks kommun beslut den 8/1 1974 §10 betygas.

I tjänsten
Birgit Sjögren

Den 25/3 1974 §101 blev detta förslag till stadsplan antaget av kommunfullmäktige i Örnsköldsviks kommun, betygas.

I tjänsten
Ingemar Bodin

1974-06-06
fastställde länsstyrelsen i Västerbottens län denna stadsplan.
Beslutet har vunnit laga kraft.
Härnösand 1974-07-03
U. Johansson

GÅLNÄS VATTENVERK
SJÄLEVADS SOCKEN
ÖRNSKÖLDSVIKS KOMMUN

FÖRSLAG TILL STADSPLAN
STADSPLANEKARTA SKALA 1:1000

SJÄLEVAD 1973-08-07 REV 1973-12-04

ERIK GLUD
STADSPLANECHEF

STURE LUNDBERG
STADSPLANEINGENJÖR

Kopians likhet med originalet bestyrkes

Ulf Gärden Westman

ÖRNSKÖLDSVIK 74.06.06