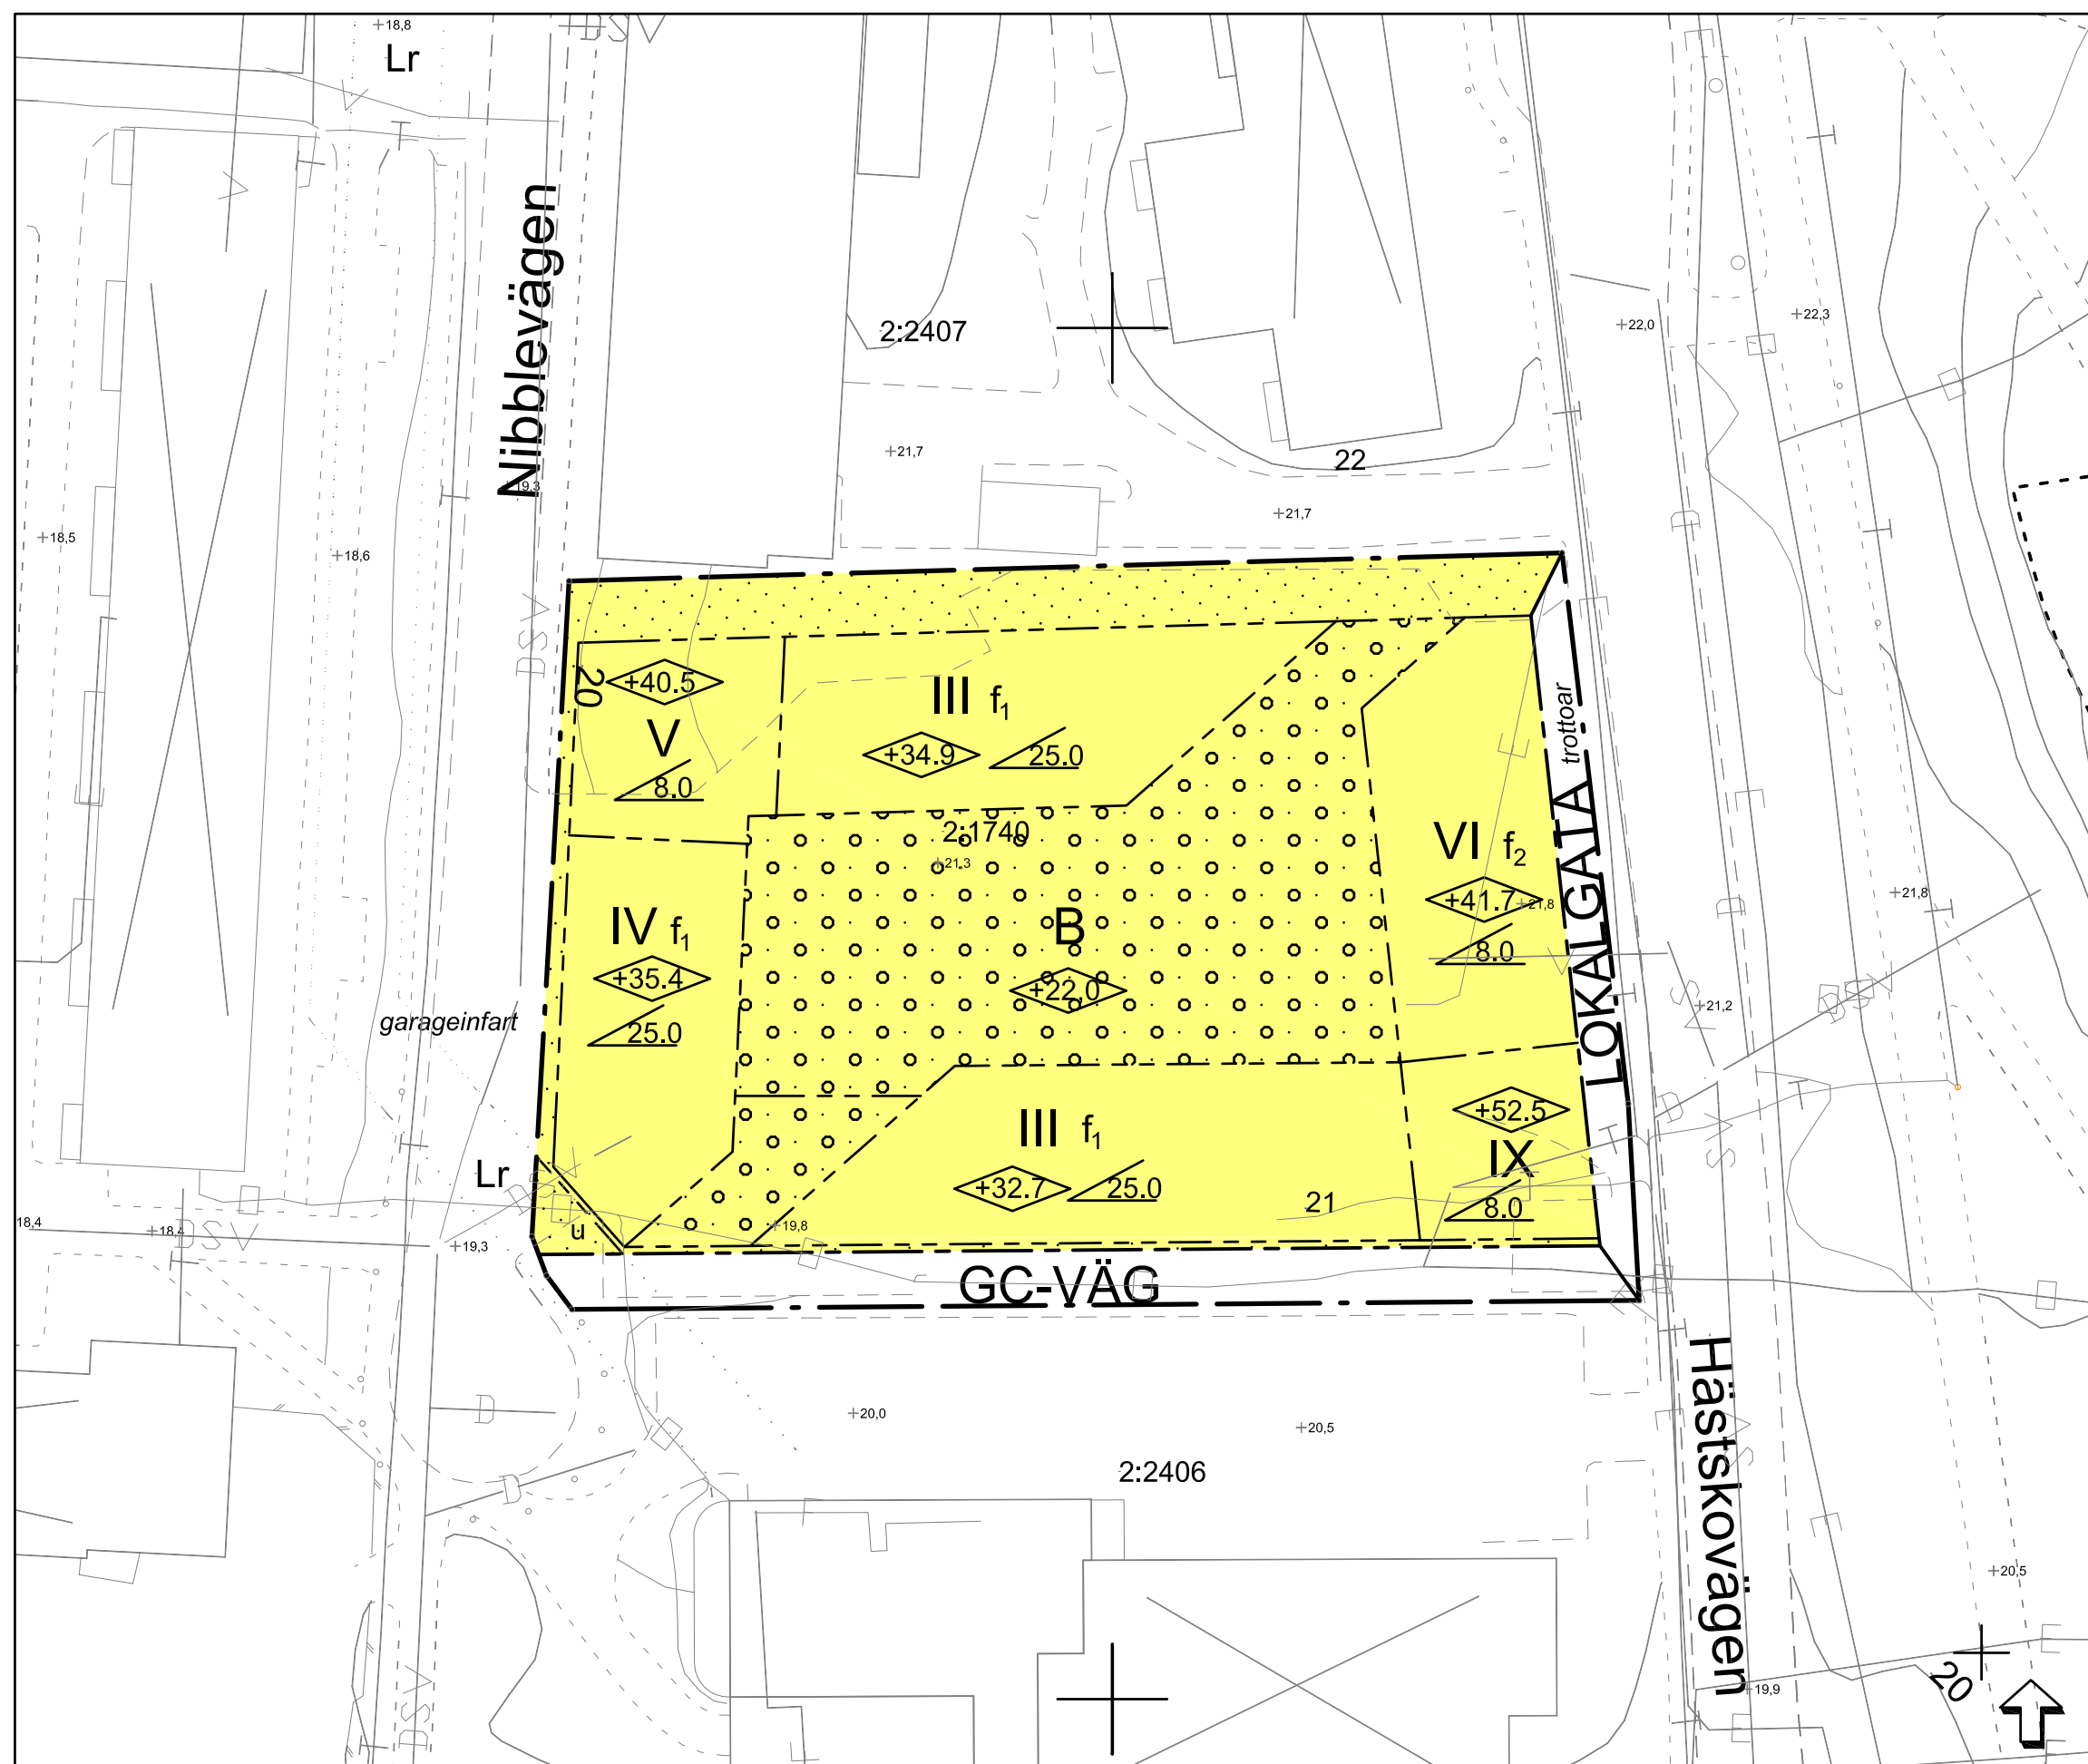


[illegible]

Plankonsult Anna-Paula Andersson, Brunnberg & Forshed Arkitektkontor AB			
 JÄRFÄLLA KOMMUN	Detaljplan Plankarta med bestämmelser Illustration	KARTA 1(1)	
		SAMRÅD 2013-04-17	GÖDK. JS
		UTSTÄLLNING 2013-03-11	JS
		REVIDERAD	-
		ANTAGEN 2014-04-28	JB
HÄSTSKOVÄGEN/NIBBLEVÄGEN Fastigheten Jakobsberg 2:1740, Järfälla kommun		LÄNST.BESLUT 2014-06-05	JB
Detaljplanen är upprättad enligt PBL1987:10		LAGA KRAFT 2014-06-04	JB
		PLANHANDLINGAR: Plankarta med illustration Gestaltungsprogram Planbeskrivning Genomförandebeskrivning	
Christina Johansson Plan- och exploateringschef	Jenny Borheim Planarkitekt	KST 2009/95	D 14 04 28 B