


Förslag
till avstyckningsplan för del av samfölld
mark för fastigheterna
Bonäs 1', Iljansboda 1', Kolartorp 1', Norrtorp 1',
Nyboda 1', Tegelhagen 1' och Trappeberg 1'

samt fastigheterna
Almarestäket 70', 71', 78', 96', 99', 102', 105', 111', 112', 113', 114', 116', 117', 119', 201', 209',
211', 212', 213' och 215', Tegelhagen 1', Kolartorp 1', 1' och 1',
i Eds socken av Stockholms län;

Upprättat år 1937 av

Audvig Rosén
distriktslantmätare

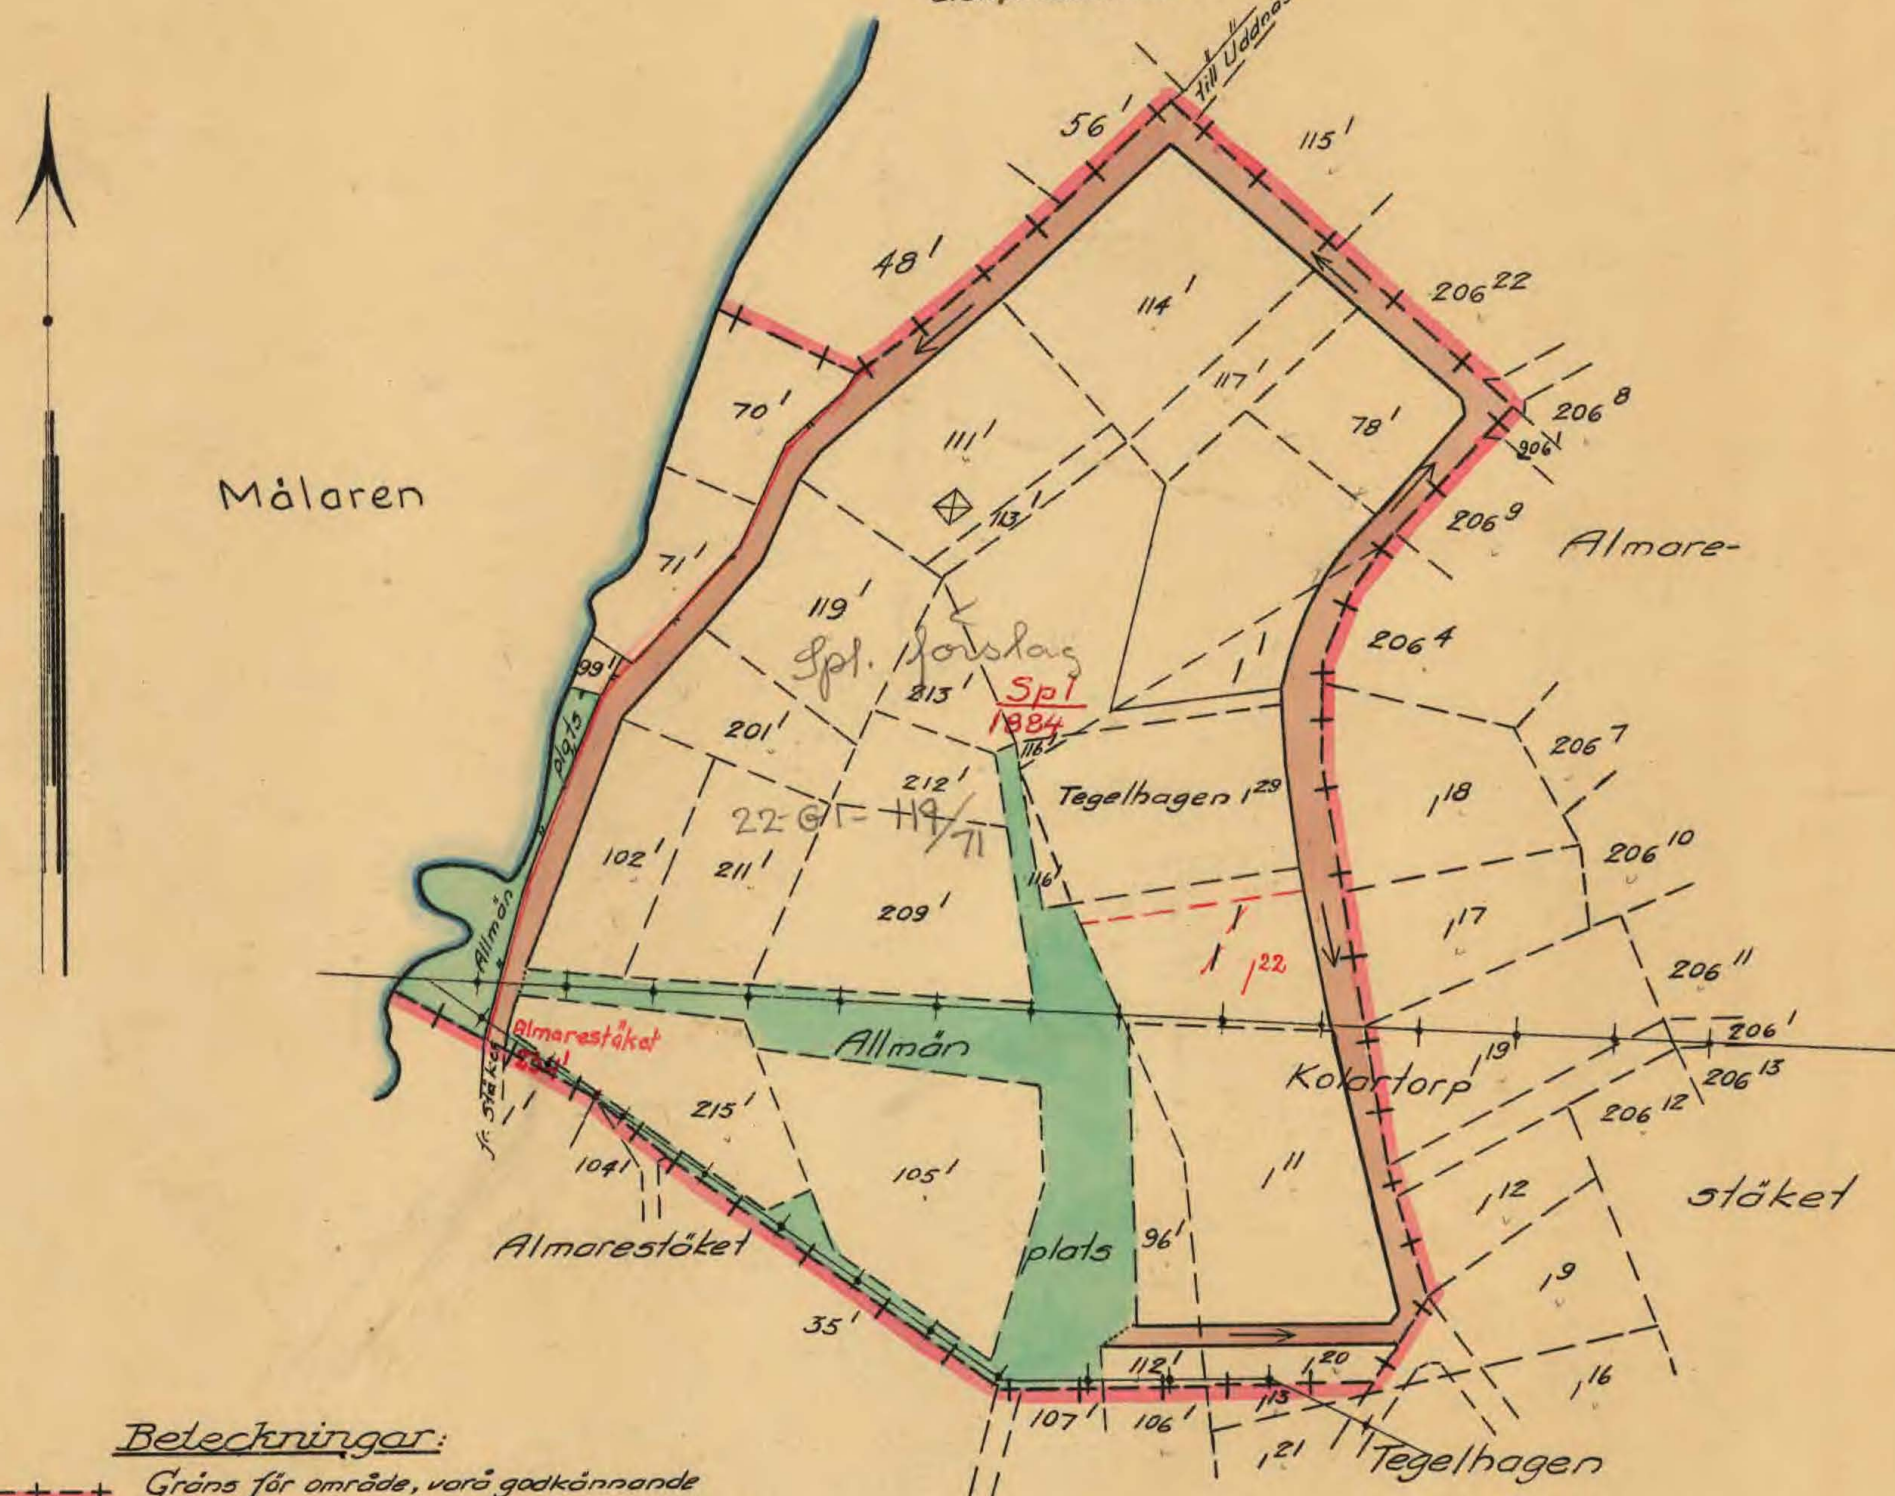

Bezeichnungar:

- + + + + Gräns för område, varö godkännande av avstyckningsplan sökes.
- — — — Gatulinje
- — — — Föreslagen fastighetsindelning ej avsedd att godkännas.
- — — — Befintlig fastighetsgräns.
- — — — Allmän plats
- Schema för dagvattnets avrinning

Godkänd enligt länsstyrelsens i Stockholms län
resolution den 26 oktober 1937, betygar

På tjänstens vägnar:

A. Rosén

GRANSKAD
J. Dnr 114/257:37.

100 50 0 100 meter
Skala 1:2000

Dnr 971 01-APL-546

546