

S+176 L 22 d 1683K

Förslag till ändrad stadsplan för

Kvn. MANETEN och OSTRONET m.m.

i SKÖVDE

upprättat den 1 november 1965.

Stadsarkitekt
Stadsarkitekt

Tillhör länsstyrelsen i Skaraborgs län
beslut den 27 juli 1966, betyg

På tjänstens vägnar:

Tor Jungkvist

Genom beslut den 11 april 1967
har Kungl. Maj: - sedan ingivna
besvär återkallats - för sin del av-
skrivit ärendet från vidare handlägg-
ning, betyg

Haridstad i landskapslied den 11 maj 1967

På tjänstens vägnar:

Tor Jungkvist

STADSPANEKARTA

A. GRÄNSBETECKNINGAR

- linje belägen tre meter utanför det område som förslaget avser
- gällande stadsplanelinje, avsedd att bibehållas
- gällande stadsplanelinje, avsedd att utgå
- föreslagen ny gräns för ändamålsområde
- föreslagen ny gräns för bestämmelseområde

B. OMRÅDESBETECKNINGAR

Huvudbestämmelser:

Byggnadskvarter

B Område för bostadsändamål

Specialområde

Es Område för transformatorstation

Detaljbestämmelser:

- h** handelsändamål (i mindre omfattning) inom bostadsområde
- g** område för garageändamål
- p** område för parkeringsändamål
- mark som icke får bebyggas
- u** mark tillgänglig för allmänna underjordiska ledningar
- II v. III** våningsantal, v - inredd vind
- 000** byggnadshöjd över stadens nollplan

GRUNDKARTA


- gällande kvartersgräns
- - - gräns för fastighet
- ☒ bostadsbyggnad
- ☐ övrig byggnad
- staket
- häck
- stenmur
- nivåkurvor
- 12, 675 B fastighetsbeteckningar
- + rutnätspunkt

Tillhör stadsfullmäktiges i Skövde
protokoll den 31 januari 1966, § 8,
betyg


Ex officio:

Stadsfullmäktiges sekreterare
Stadsfullmäktiges sekreterare

ORIGINAL

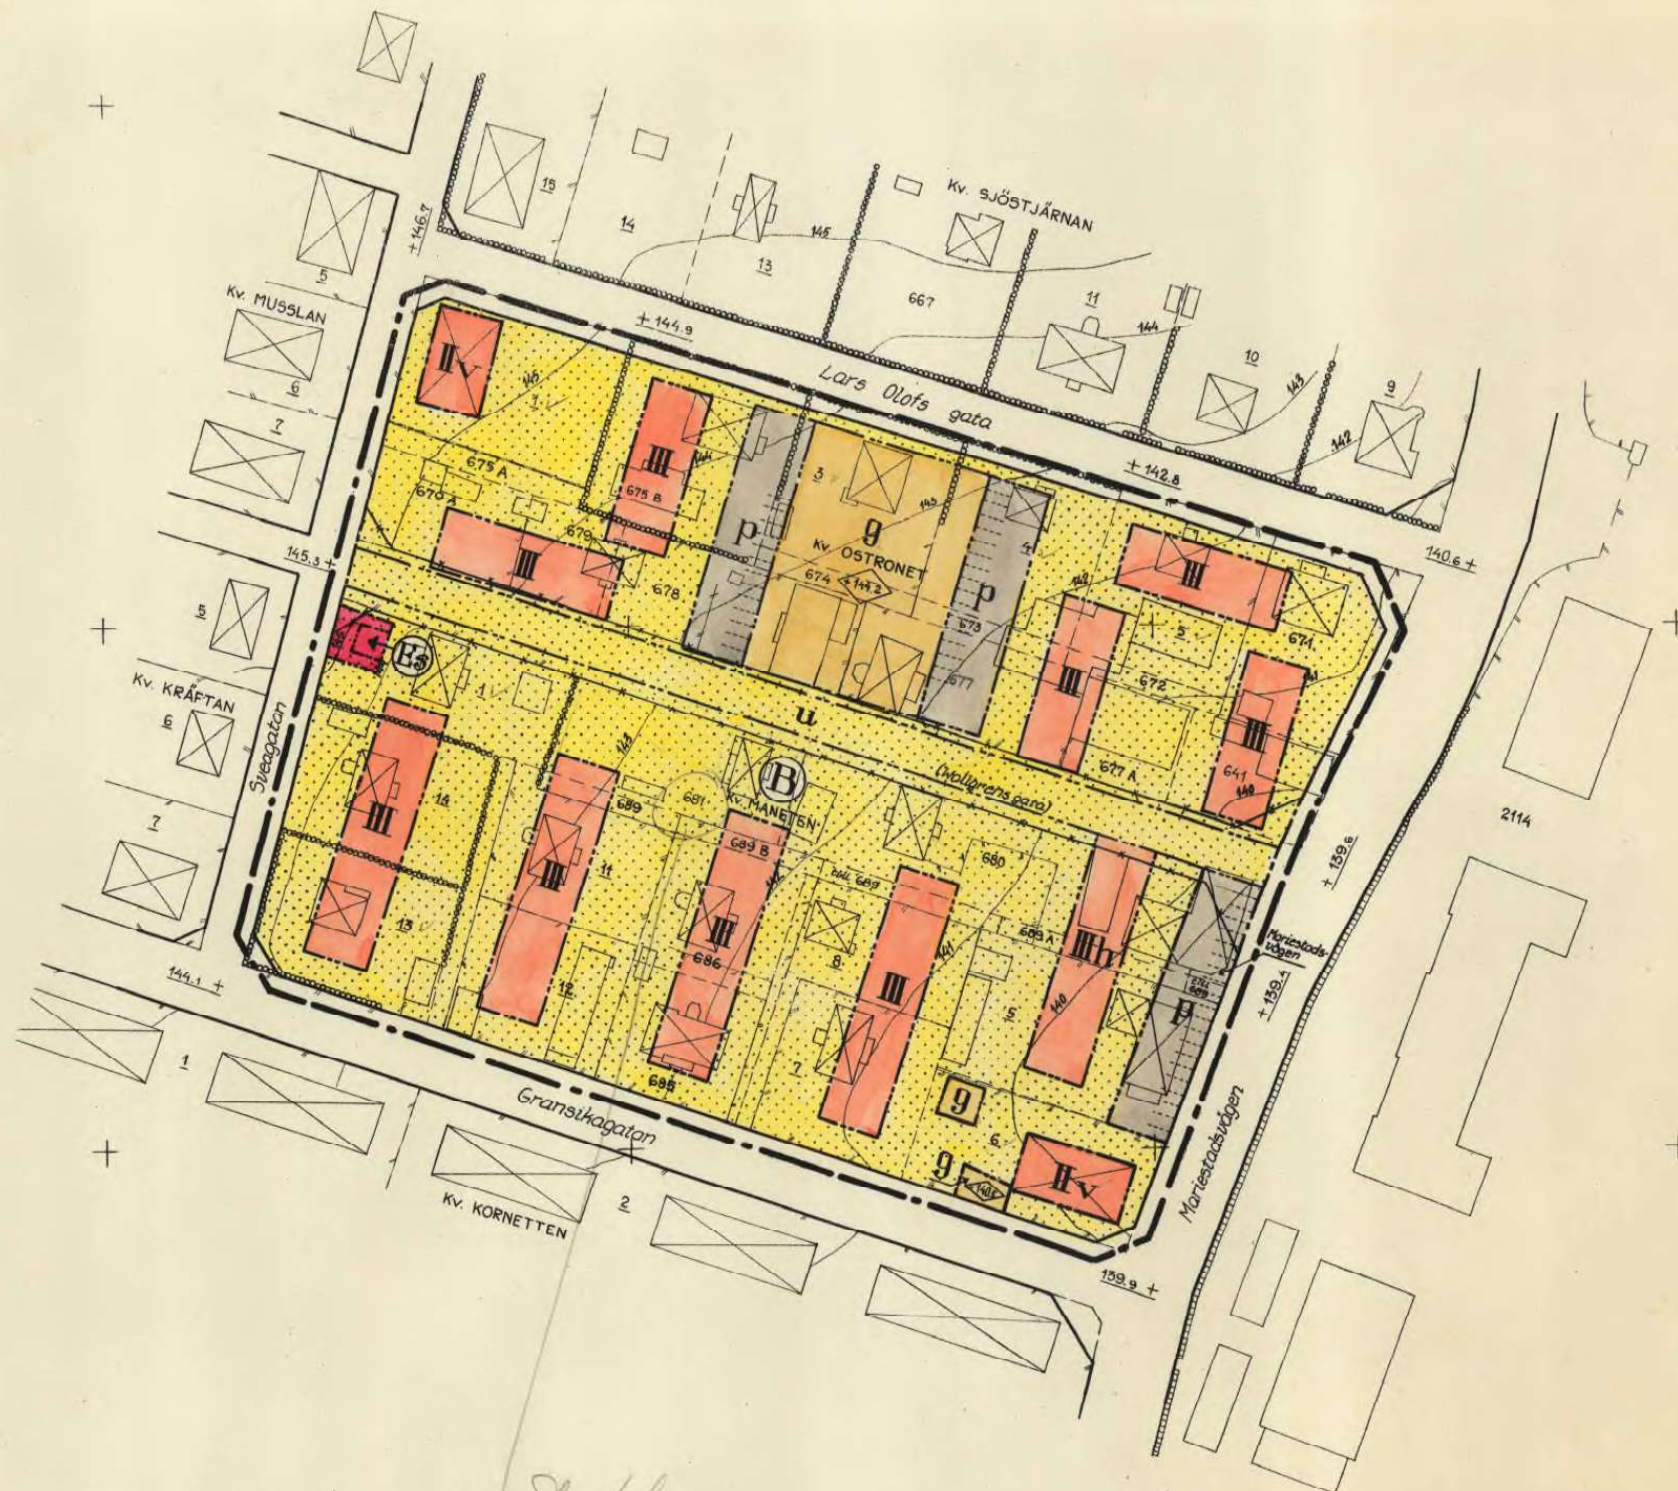

Skala 1:1000

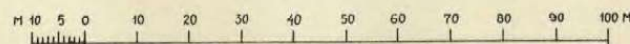

Grundkartan upprättad av:

Stadsingenjör

Bitr. stadsingenjör, mätningssman