


FÖRSLAG TILL ÄNDRING OCH UTVIDGNING AV STADSPLANEN FÖR SÖDRA DELEN AV ÖSTERMALM I SUNDSVALL

UPPRÄTTAT ÅR 1943 AV *Stenmån*

STADSARKITEKT

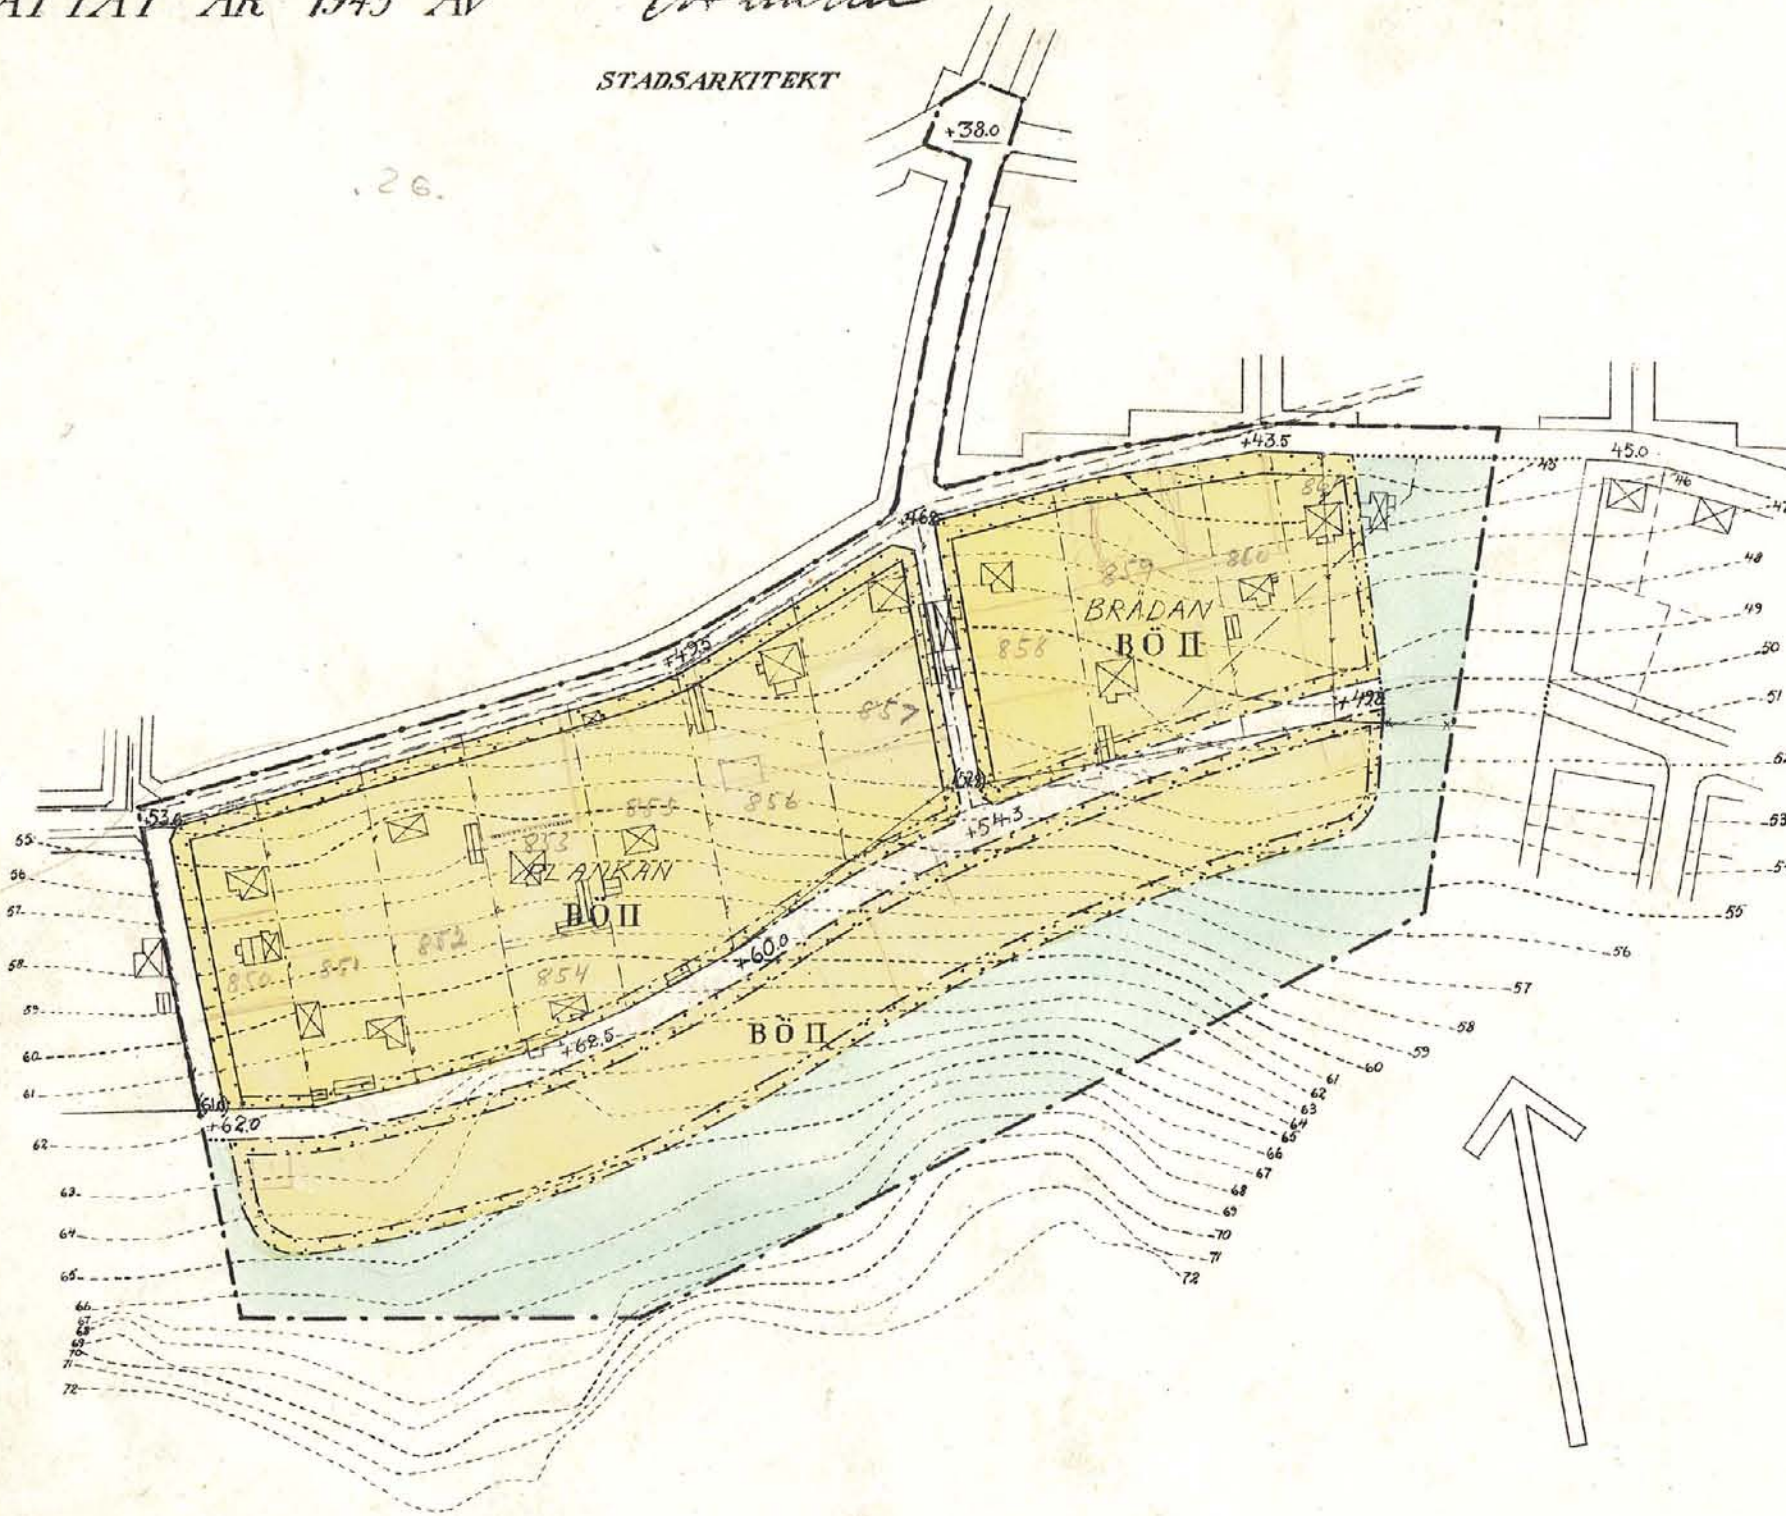


Terrängkarta (befintliga förhållanden)

- stadsplanelinje
- fastighetsgräns
- vägar
- husbyggnad resp uthus
- nivåkurvor
- +0.0 gällande gatuhöjd

Stadsplanekarta

- stadsplanegräns
- gällande stadsplanelinje
- gällande stadsplanelinje, avsedd att utgå
- områdesgräns
- bestämmelsegräns
- gränslinje ej avsedd att fastställas
- allmän plats (gata)
- allmän plats (park)
- BÖ mark för bostadsändamål i öppet byggnadssätt
- mark, som ej får bebyggas
- +0.0 gällande gatuhöjd
- (0.0) gällande gatuhöjd, avsedd att utgå
- +0.0 gatuhöjd
- II antal våningar

Skala 1:2000

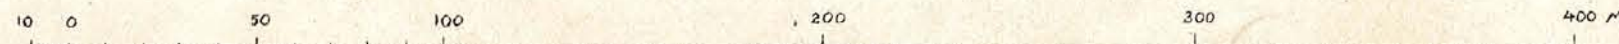

fastställt 20 1944
10

Förv.-pl.

S 79