



PLANKARTA

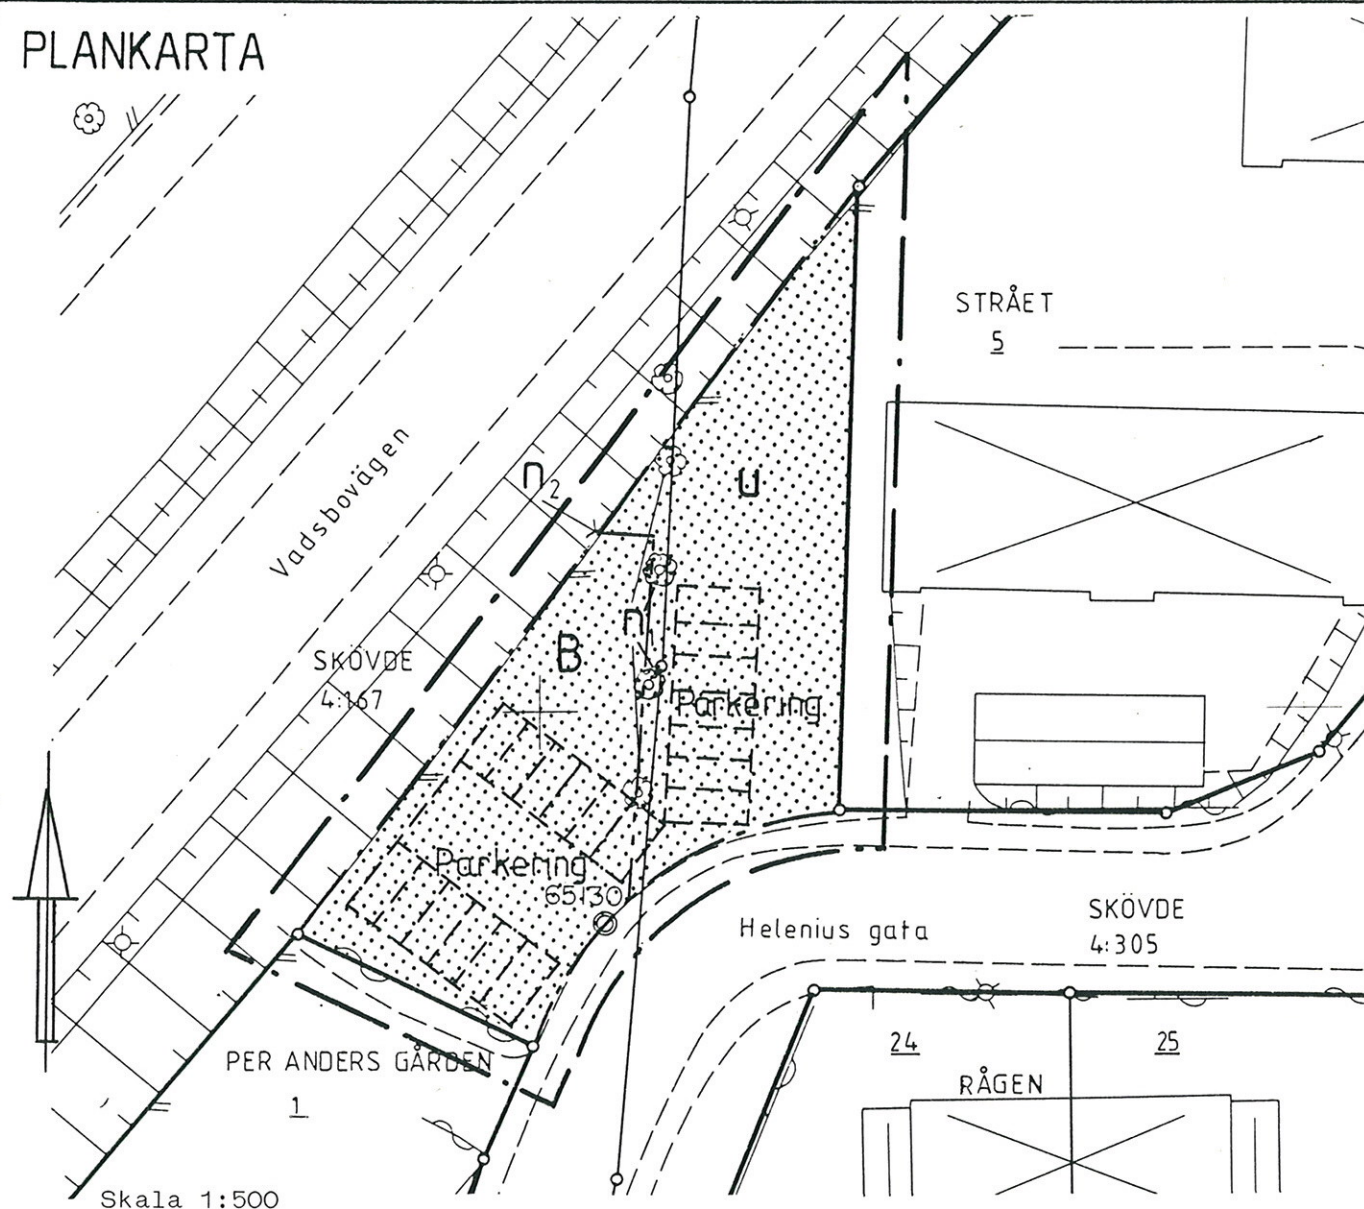

FÖRÄNDRINGSKARTA

Stadsplan, fastställd 1964-11-06 (St 163)

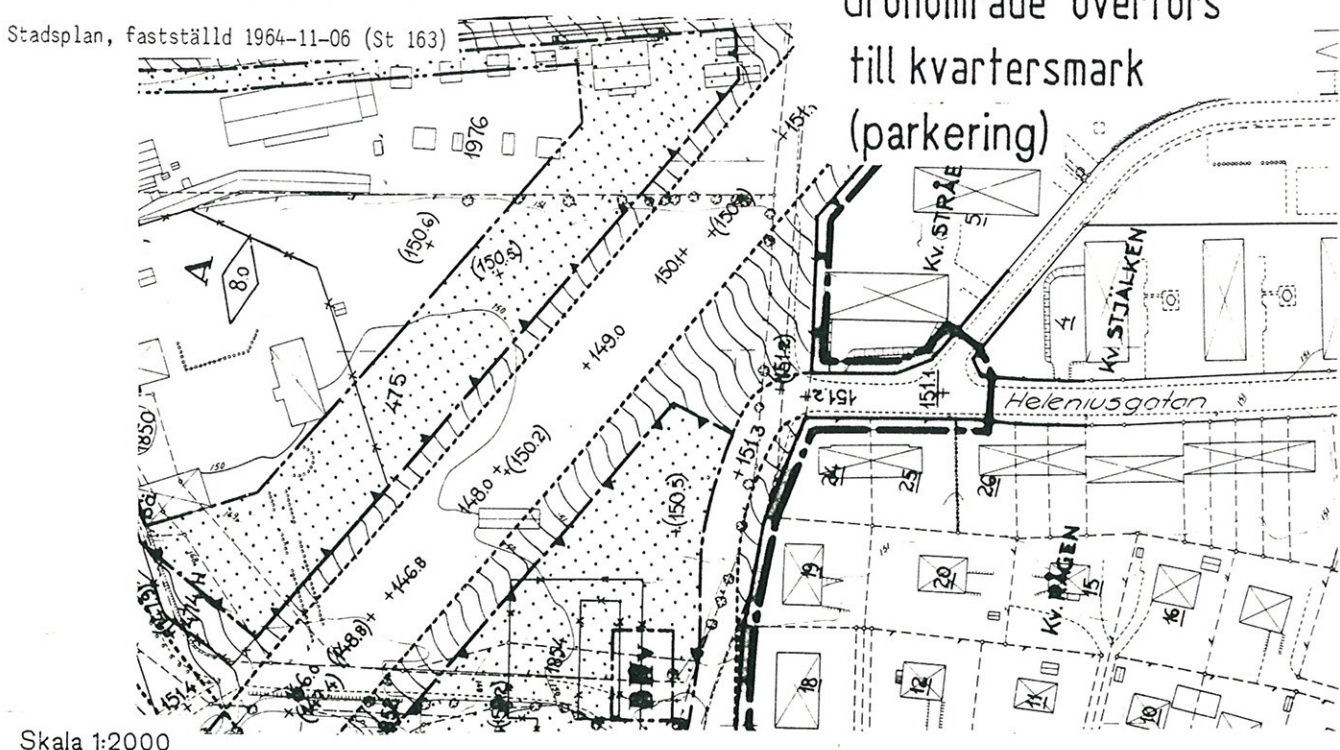

Skala 1:2000

Grönområde överförs
till kvartersmark
(parkerings)

PLANBESTÄMMELSER

Följande gäller inom område med nedanstående beteckningar. Där beteckning saknas gäller bestämmelsen inom hela planområdet.

Gränsbeteckningar

- — — gräns för planområdet, ritad 3 m utanför gränsen
- · — användningsgräns
- - - - - - egenskapsgräns

Markanvändning

- B Bostäder

Begränsning av markens bebyggande

- Marken får inte bebyggas
- U Marken skall vara tillgänglig för allmänna underjordiska ledningar

Markens anordnande

- n₁ Trädet skall bevaras
- n₂ Befintligt staket skall underhållas

Administrativa bestämmelser

Genomförandetiden slutar 5 år efter det att planen vunnit laga kraft.

Illustrationer

- — — Parkeringsplats

UPPLYSNINGAR

Planen är upprättad enligt plan- och bygglagens regler om enkelt planförfarande (PBL 5:28).

Grundkartan är upprättad av stadsingenjörskontoret genom kopiering och komplettering av primärkartan för Skövde.

Den är aktuell 1989-05-16.

Förändringar redovisas på utdrag av gällande plan.

Grundkartans beteckningar

- — — fastighetsgräns
- — — väg
- STRÅET 5 fastighetsbeteckning
- — — byggnader
- — — staket, häck
- — — slänt, träd
- — — belysningsstolpe

Skala 1:500
0 10 20 30 m
Fastighetsregisterkarta: 10E-2

PLANBESKRIVNING

Planens syfte

Planen avses ge möjlighet till byggande av parkeringsplatser för kv Stråets behov.

Plandata

Planen omfattar ca 1000 m² grönområdesmark mot Vadsbovägen. Markägare är Skövde kommun. På området finns enstaka träd.

Tidigare ställningstaganden

För området gäller stadsplan fastställd 1964-11-06, (St 163). Det utgör grönområde i planen (restmark mellan kv Per Andersgården och Strået). Genomförandetiden har gått ut.

Förändringar

Området avses utnyttjas för parkering. Det är stor brist på parkeringsplatser i området. Befintliga träd skall bevaras.

GENOMFÖRANDEBESKRIVNING

Organisatoriska frågor

Ägaren av Strået 5, Riksbyggens Brf Skövdehus nr 8, skall förvärva marken av Skövde kommun och ombesörja anläggningen av parkeringsplatserna. Bygandet skall ske omedelbart. Kortast möjliga genomförandetid föreslås.

Fastighetsrättsliga frågor

Marken är avsedd att överföras till Strået 5 genom fastighetsreglering.

Ekonomiska frågor

Bostadsrättsföreningen står för kostnaderna. Befintligt staket mot Vadsbovägen skall underhållas av bostadsrättsföreningen.

Detaljplan för
KV STRÅET
(del av Skövde 4:167 och 4:305)

Skövde centralort
Skövde kommun, Skaraborgs län
Stadsingenjörskontoret
1989-05-17

Arne Gunnefur
Arne Gunnefur
Stadsingenjör

Ändringen antagen av BN 1989-06-08

Laga kraft 1989-07-08