


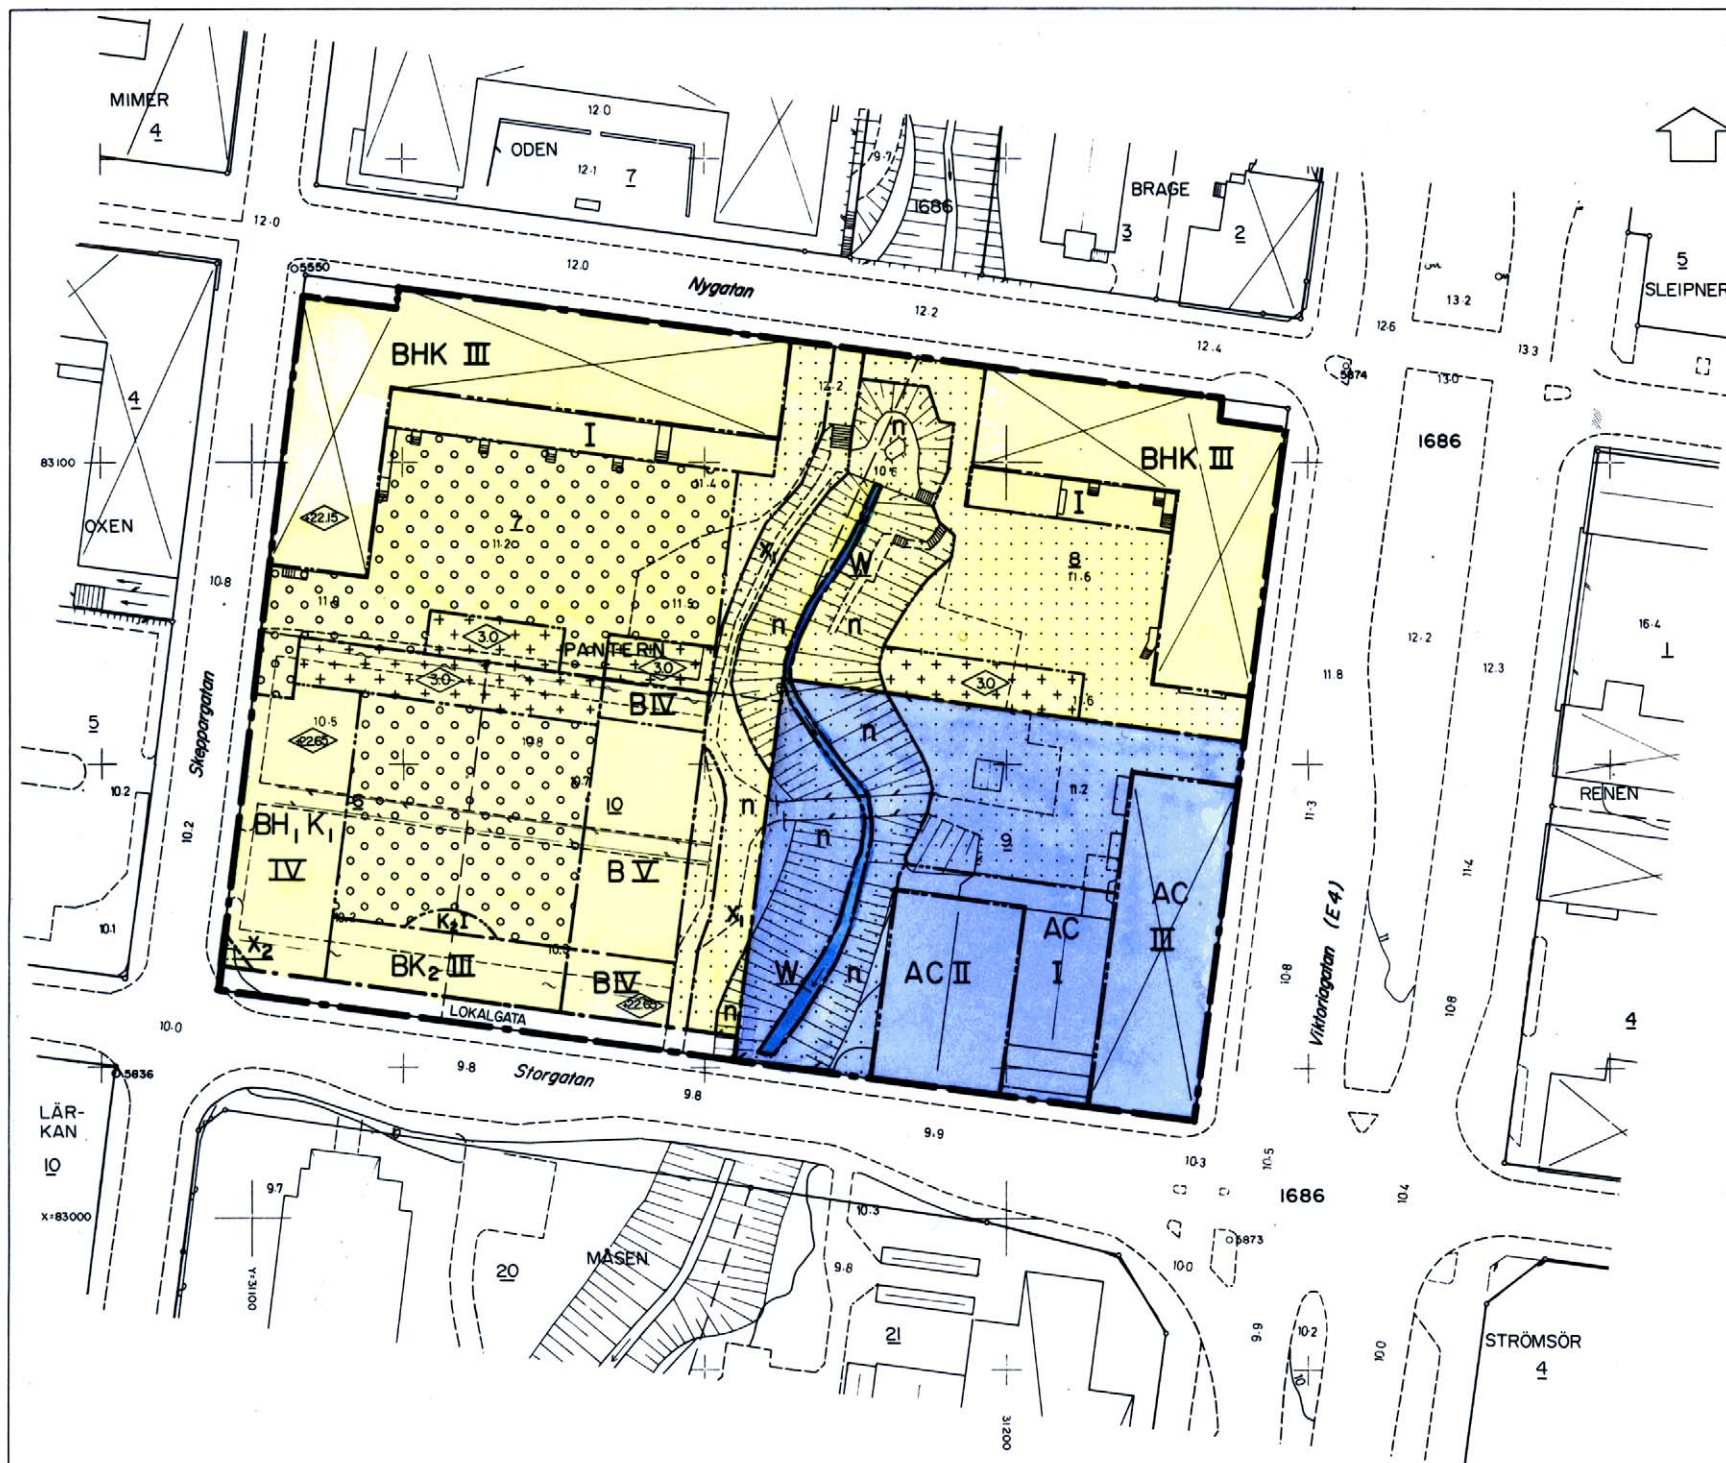

SKALA 1:1000
10 0 10 20 30 40 50m

Antagen av KF 1989.06.20
intygat *[Signature]*
Vunnet laga kraft 1989.07.20
intygat *[Signature]*

Grundkarta framställd ur kommunens primärkartverk
Koordinatsystem 2,5 gon Ö 38
Höjdsystem Rikets 00
Måtklass II
Grundkartans riktighet bekräftar
Stadsingenjörskontoret den 14 mars 1989
[Signature]
Nils Erik Dahlén
Stadsingenjör
[Signature]
Birgit Stenlund
Karttekniker

GRUNDKARTANS BETECKNING

- Kvartergräns, fastighetsgräns
- Väg
- Staket
- Höck
- Stödmur
- Slätt
- Trappa
- Brunn
- Huvudbyggnad resp. uthus kortat efter takkonturen
- Huvudbyggnad resp. uthus kortat efter huslivet
- 5, 1686 Fastighetsbeteckning
- Vattendrag
- Nivåkurvor
- Punkt i rutnätet
- Polygonpunkt
- 11,3 Anvägd höjd

PLANBESTÄMMELSER

Följande gäller inom områden med nedanstående beteckningar. Där beteckning saknas gäller bestämmelsen inom hela planområdet. Endast angiven användning och utformning är tillåten.

GRÄNSBETECKNINGAR

- Gräns för planområdet
- Användningsgräns
- Egenskapsgräns

ANVÄNDNING AV MARK OCH VATTEN

Allmänna platser

LOKALGATA Lokaltrafik

Kvartermark

- B Bostäder
- BHK Bostäder med handel och kontor
- BH1 K1, BH2 K2 Handel och kontor i bottenvåning resp. kontor i bottenvåning
- AC Allmänt ändamål, centrum, bibliotek, föreningslokal, fritidsgård etc

Vattenområde

- W Öppet vattenområde som får byggas över med gångbro där så illustrerats

BEGRENSNINGAR AV MARKENS BEBYGGANDE

- Marken får inte bebyggas
- Marken får byggas under med körbart och planterbart bjälklag
- Marken får endast bebyggas med uthus och garage
- x1 Marken skall vara tillgänglig för allmän gångtrafik
- x2 Marken skall vara tillgänglig för allmän gång- och cykeltrafik till en fri höjd av 3 m.

MARKENS ANORDNANDE

Mark och vegetation

- n Marken får inte användas som upplag. Dess höjd får inte ändras.

UTFORMNING

- I - V Lägsta respektive högsta antal våningar
- Högsta byggnadshöjd i meter
- Högsta byggnadshöjd i meter över nollplanet

ADMINISTRATIVA BESTÄMMELSER

Genomförandebuden är fem år från det datum planen vunnit laga kraft. De tomtindelningar som fastställdes 1945-06-14 och 1954-10-09 är upphävd.

PLANKARTA

Detaljplan för

KV PANTERN

inom stadsdelen CENTRUM
i Skellefteå kommun

Upprättad i mars 1989 av
Stadsarkitektkontorets planavdelning

[Signature] O Eriksson - Olla
Planarkitekt
[Signature] Lars Berg
Planarkitekt
Rev. i maj 1989 av Stadsarkitektkontorets planavdelning
[Signature] O Eriksson - Olla
Planarkitekt
[Signature] Lars Berg
Planarkitekt