


Tillhör byggnadsnämndens i Örnsköldsviks kommun
beslut den 1/7 1976 § 754 betygas.

I tjänsten:
GunMarie Berggren


Den 30/8 1976 § 374 blev detta förslag till stadsplan
antaget av kommunfullmäktige i Örnsköldsviks kommun,
betygas.

I tjänsten:
Ingemar Bodin

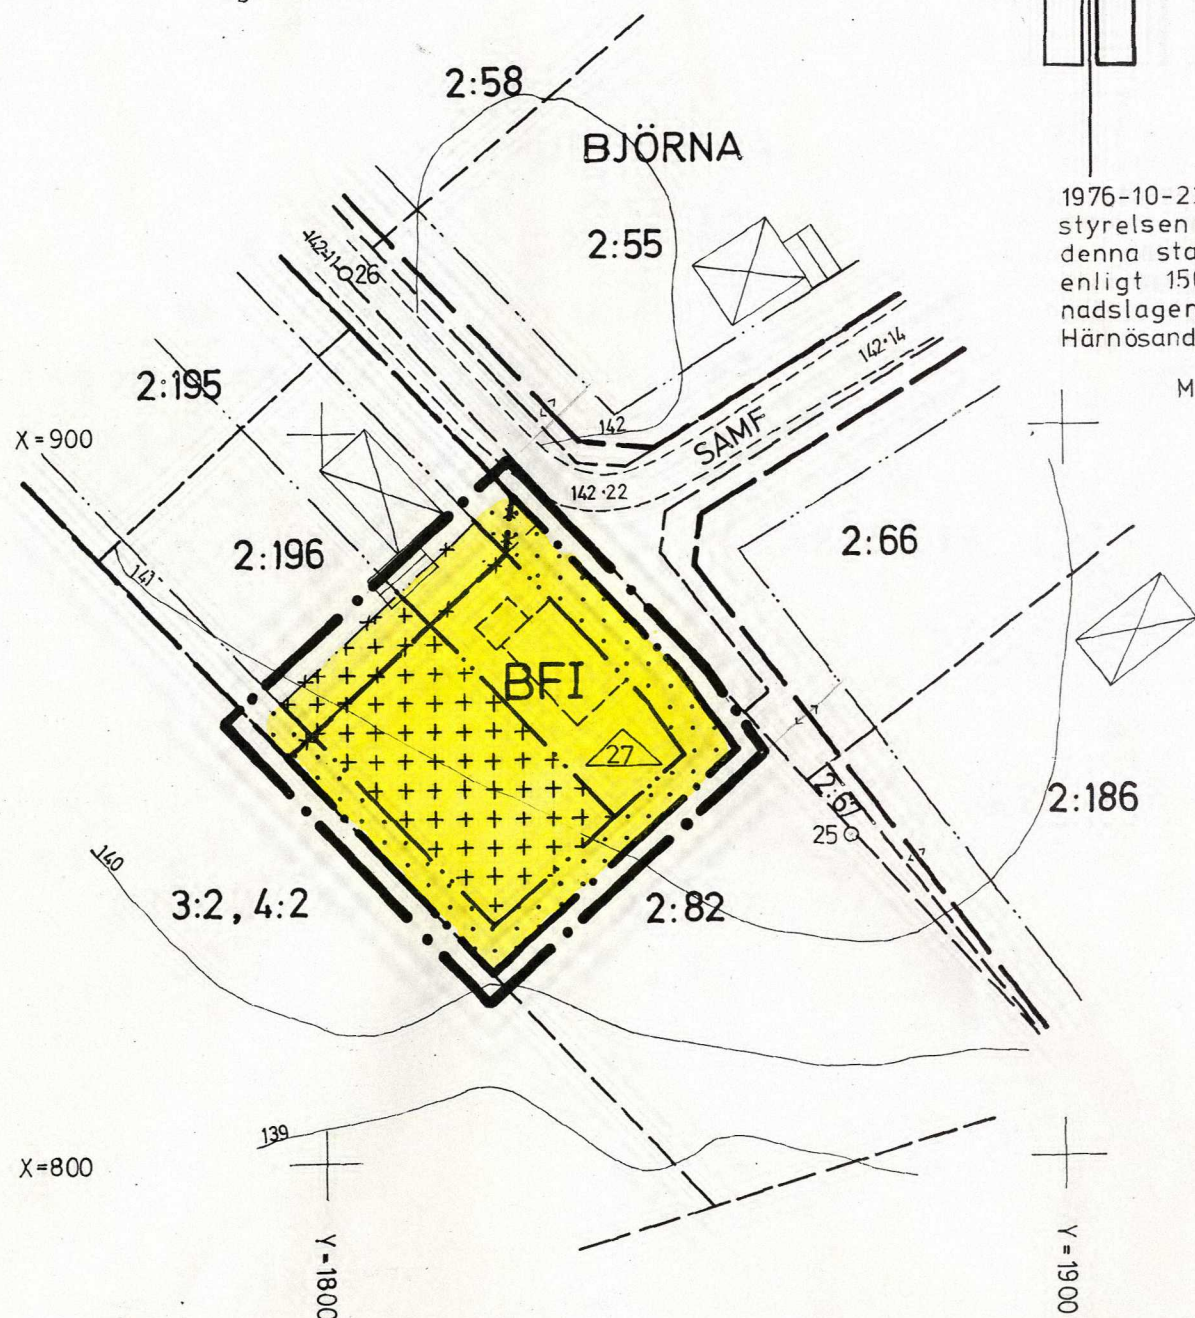

Kopians likhet med originalet bestyrkes:

GunMarie Berggren

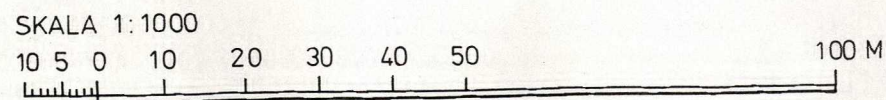

ÖRNSKÖLDSEVIK 76.10.22

BETECKNINGAR

GRUNDKARTA

	FASTIGHETSGRÄNS
	GÄLLANDE KVARTERS- ELLER ANNAN OMRÅDESGRÄNS
	GÄLLANDE BESTÄMMELSEGRÄNS
	BYGGNAD I ALLMÄNHET
	VÄG
	AVVÄGD HÖJD
	HÖJDKURVOR
	POLYGONKT
	RUTNÄTSPUNKT
	TRAKTNAMN
	REGISTERNUMMER FÖR FASTIGHET

STADSPLANEKARTA

A. GRÄNSBETECKNINGAR

	GRÄNSLINJE BELÄGEN 3 METER UTANFÖR PLANOMRÅDETS
	VERKLIGA GRÄNS
	GÄLLANDE OMRÅDESGRÄNS AVSEDD ATT UTGÅ
	GÄLLANDE BESTÄMMELSEGRÄNS AVSEDD ATT UTGÅ
	KVARTERS- ELLER ANNAN OMRÅDESGRÄNS
	BESTÄMMELSEGRÄNS
	GRÄNSLINJER EJ AVSEDDA ATT FASTSTÄLLAS

B. OMRÅDESBETECKNINGAR

BYGGNADSKVARTER

	OMRÅDE FÖR BOSTADSÄNDAMÅL, FRISTÅENDE HUS
--	---

C. ÖVRIGA BETECKNINGAR

	MARK SOM ICKE FÅR BEBYGGAS
	MARK FÖR UTHUS O.DYL
	ANTAL VÅNINGAR
	TAKS LUTNINGSVINKEL I GRADER

GRUNDKARTA UPPRÄTTAD I APRIL 1976 AV STADSINGENJÖR TAGE JONES OCH
MÄTNINGSINGENJÖR ARNE SANDGREN

BJÖRNA 2:82

BJÖRNA SOCKEN

ÖRNSKÖLDSEVIKS KOMMUN

FÖRSLAG TILL STADSPLAN

STADSPLANEKARTA SKALA 1:1000

ÖRNSKÖLDSEVIK 1976-04-22

NILS LINDGREN

NILS JOHANSSON