
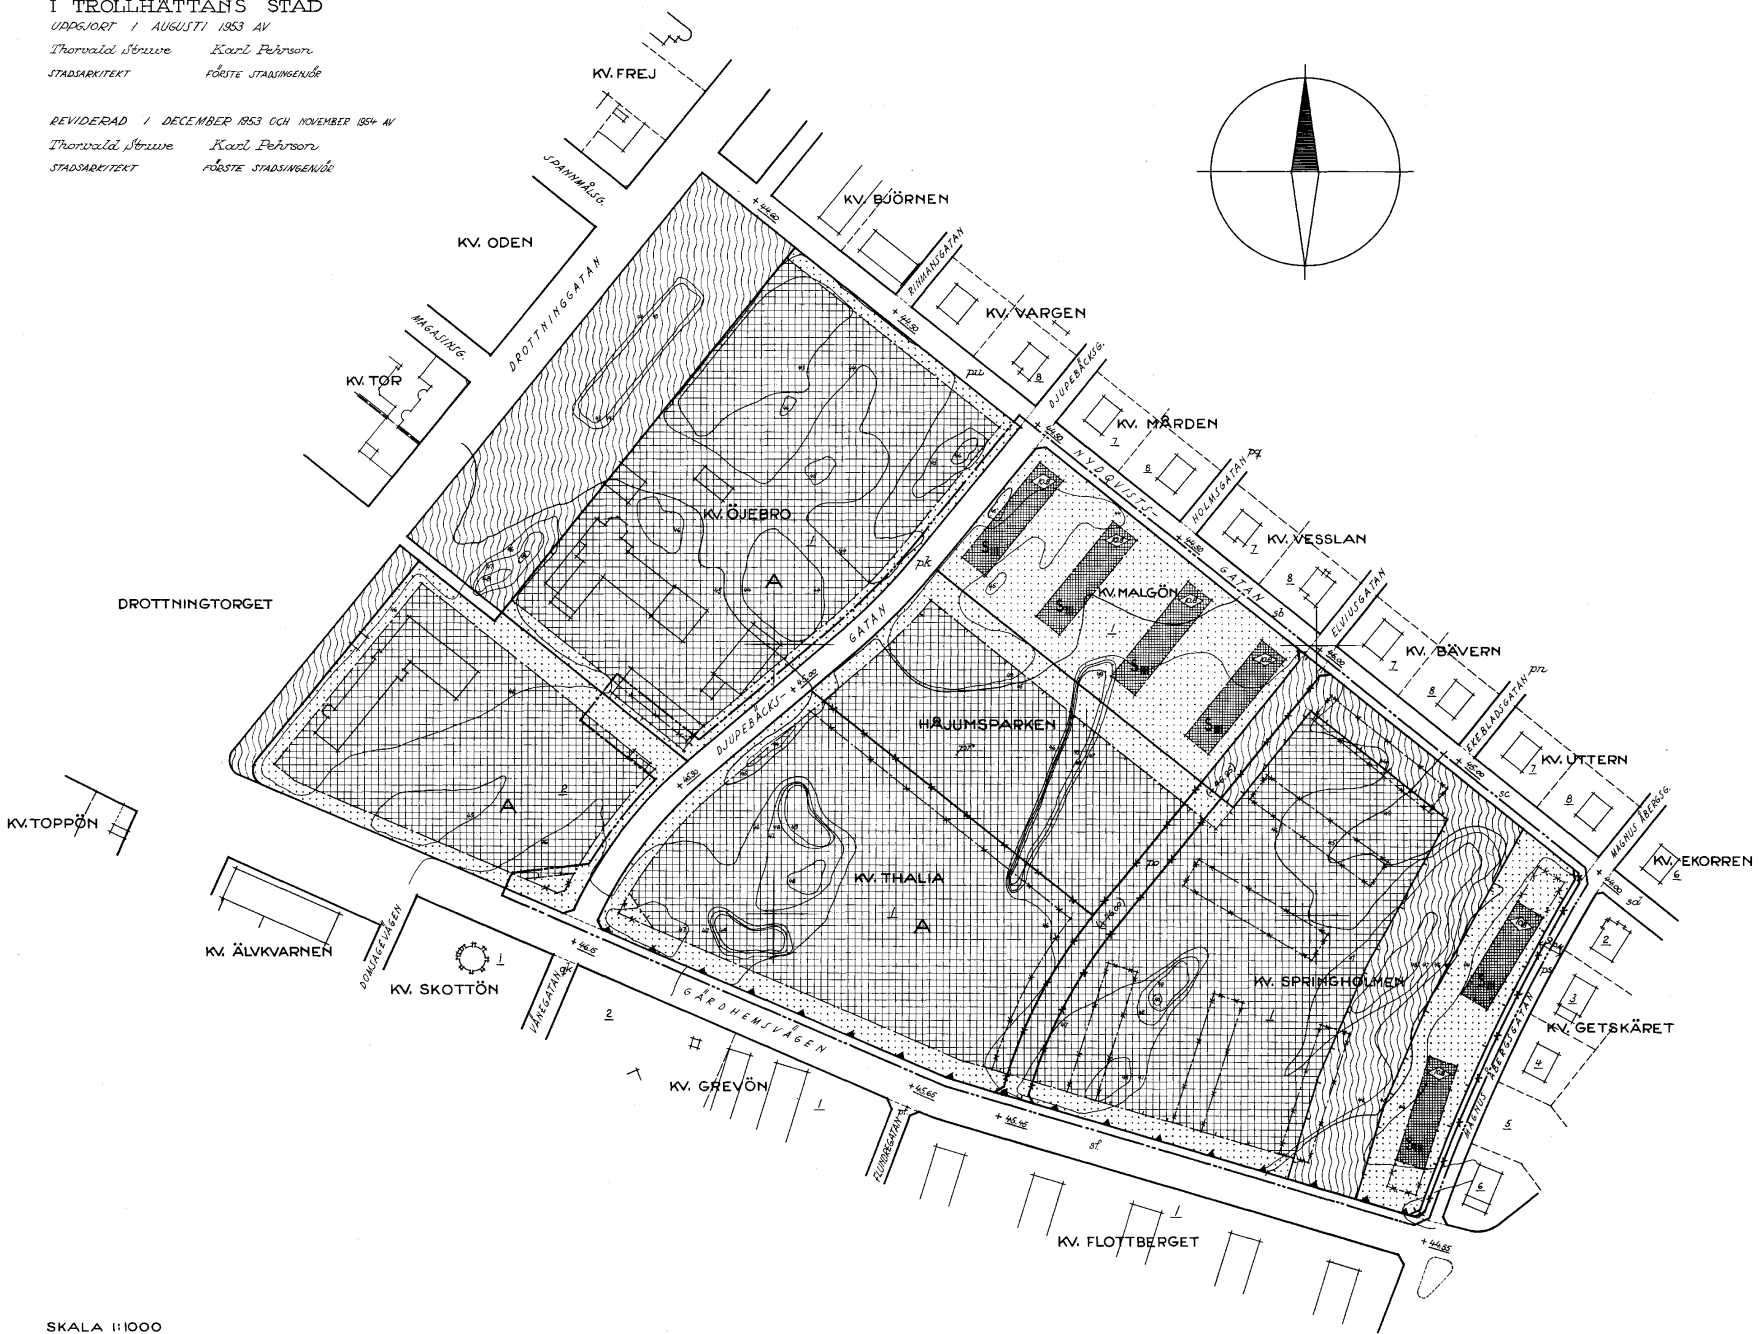


FÖRSLAG TILL ÄNDRING AV
STADSPLANEN FÖR KVARTEREN
ÖJEBRO, THALIA, SPRINGHOLMEN och
MALGÖN samt HÅJUMSPARKEN
I TROLLHÄTTANS STAD

UPPGJORT 1 AUGUSTI 1953 AV
Thorvald Struwe Karl Pehrson
STADSMARKTEKT FÖRSTE STADSINGENJÖR

REVIDERAD 1 DECEMBER 1953 OCH NOVEMBER 1954 AV
Thorvald Struwe Karl Pehrson
STADSMARKTEKT FÖRSTE STADSINGENJÖR

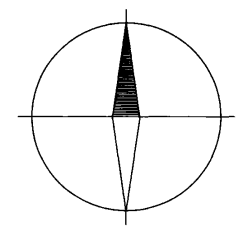

Tillhör stadshullmättiges protokoll
§ 28 av den 19 januari 1955 bekräftar
Artur E. Lundquist
stadshullmättiges ord.

BETECKNINGAR:

- Gränslinje belägen tre (3) meter utanför den område, som berörs av förslaget
 - Fästställd gatulinje och kvartersgräns (områdesgräns) avsedd att bibehållas
 - Fästställd gatulinje och kvartersgräns avsedd att utgå
 - Förslagen ny gatulinje och kvartersgräns
 - Fästställd gräns mellan olika bestämmelseområden avsedd att bibehållas
 - Fästställd gräns mellan olika bestämmelseområden avsedd att utgå
 - Förslagen ny gräns mellan olika bestämmelseområden
 - Bestämd gatulinje
 - Nivåkurvor
 - Andra illustrationslinjer
 - Bestämd byggnad
 - Tomtnummer
 - Kvartersnummer
 - Byggnadsbeteckning
 - Andra utmärkelser
-
- Område för allmänt ändamål
 - Område för bostadsändamål, sammanbyggda hus
 - Område för bostadsändamål, fristående hus
 - Mark som inte får bebyggas
 - Park eller plantering
 - Fästställd gatulinje avsedd att bibehållas
 - Fästställd gatulinje avsedd att utgå
 - Förslagen gatulinje och kvartersgräns avsedd att bibehållas
 - Förslagen gatulinje och kvartersgräns avsedd att utgå

