


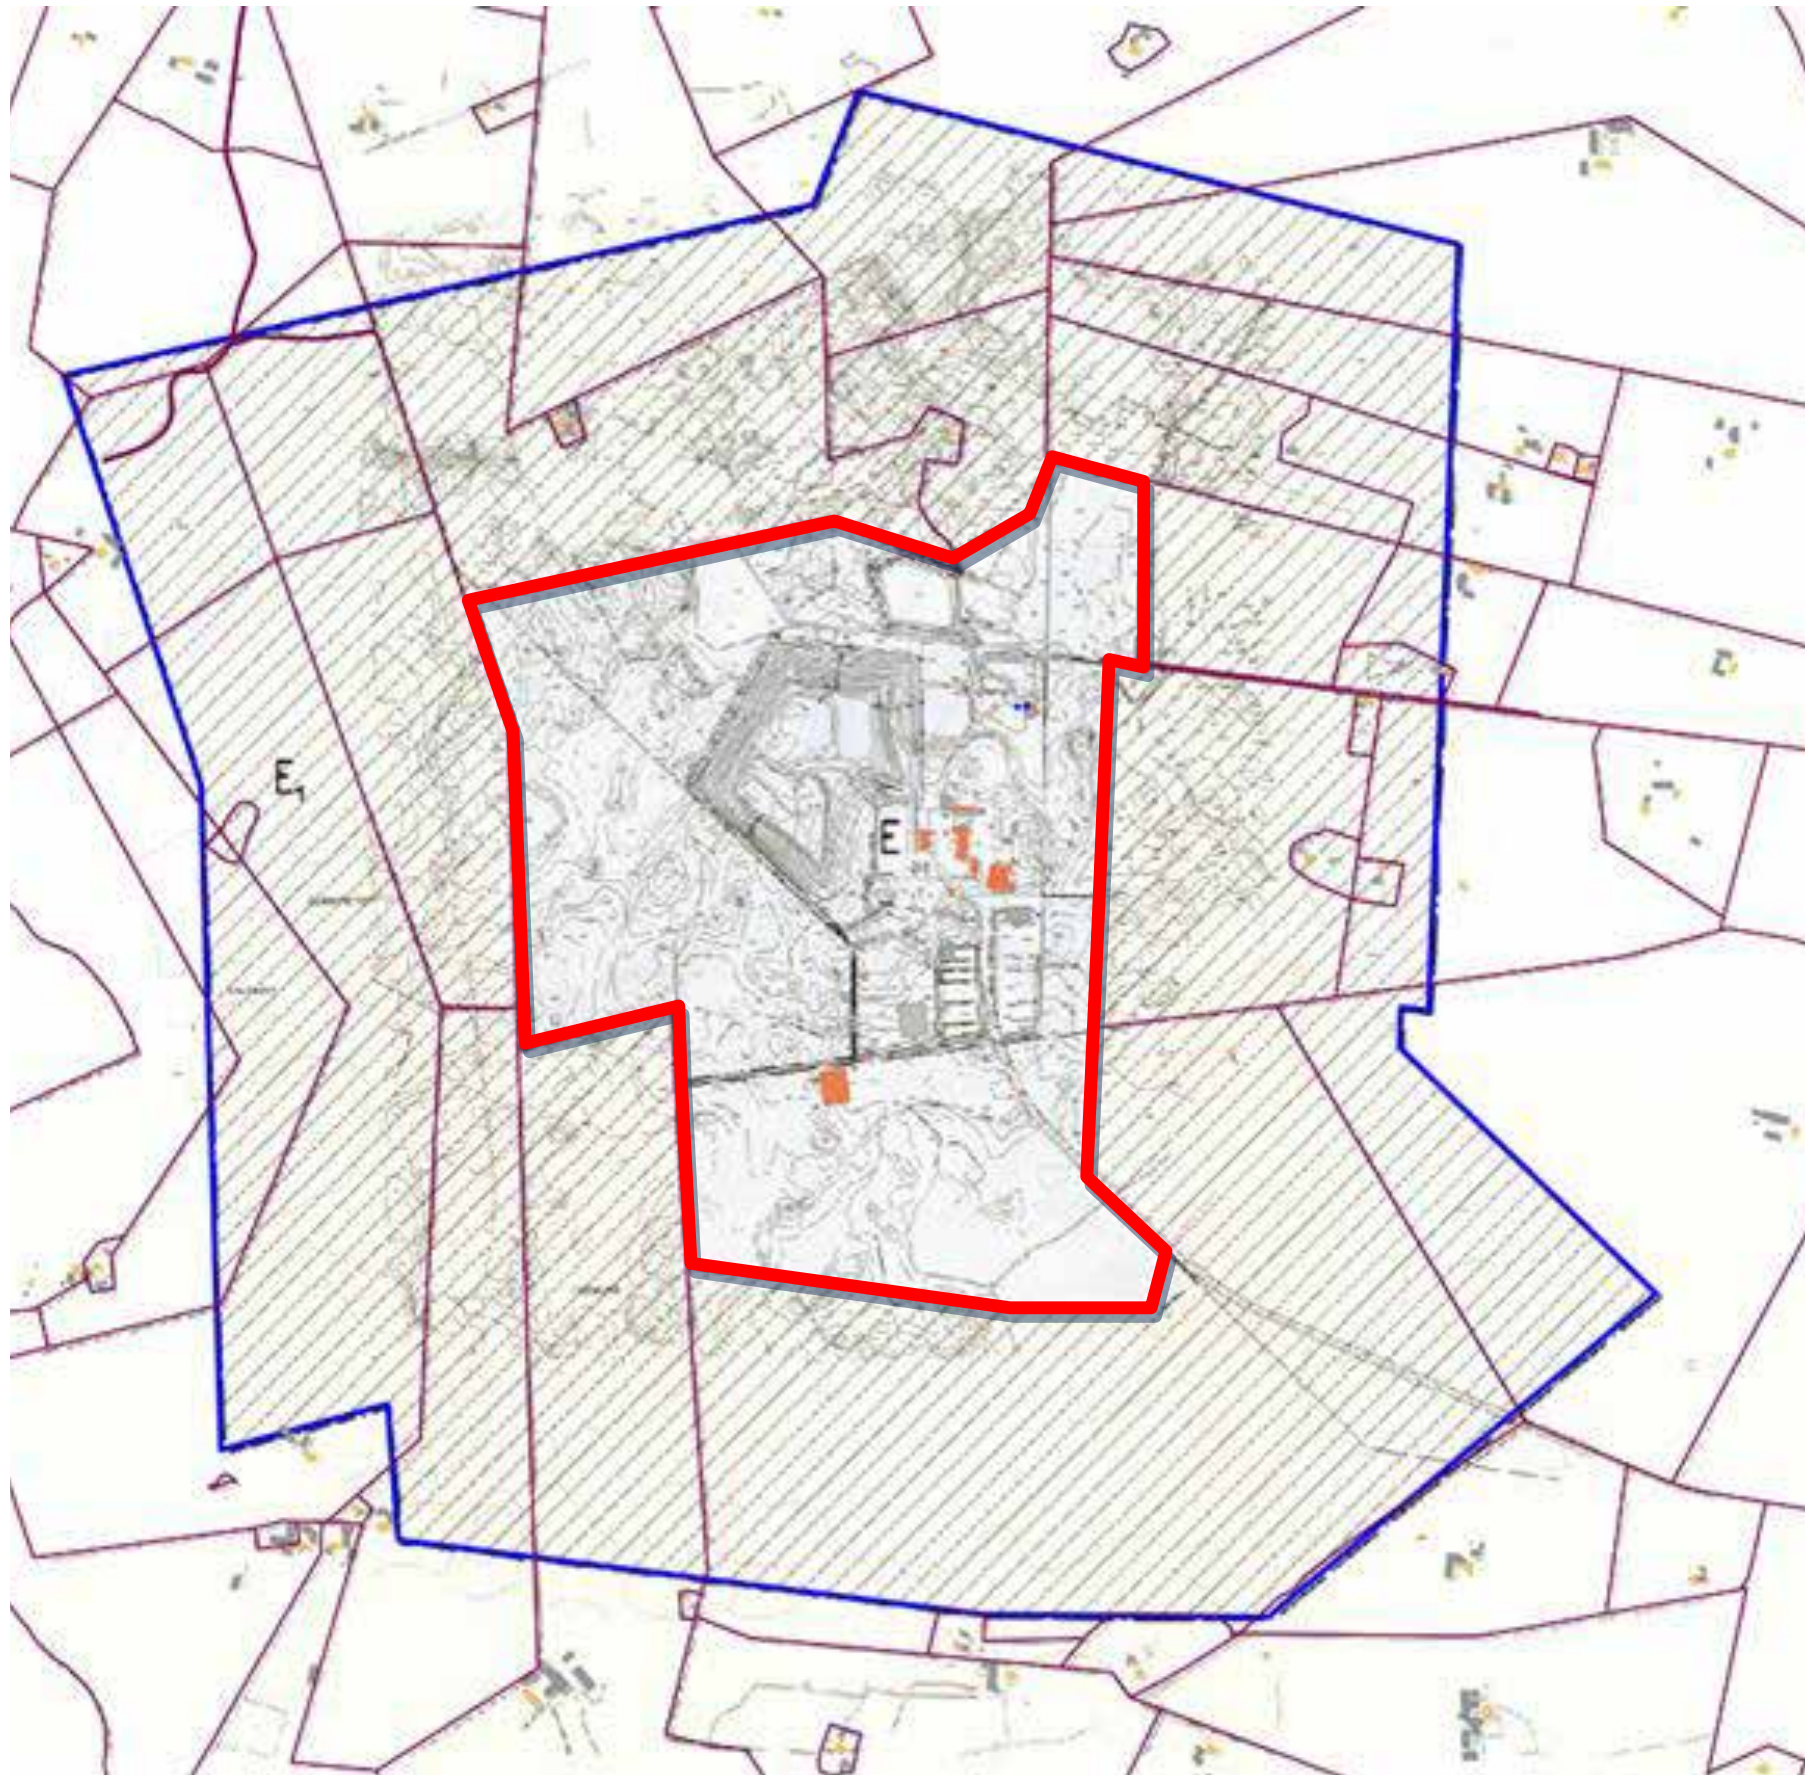

Tillägg till PLANBESTÄMMELSER

Tillägg görs till gällande detaljplan för avfallsanläggningen. Tillägget gäller jämsides med med gällande detaljplan, antagen av kommunfullmäktige 2005-01-31. Gällande detaljplan visas här som illustration.

- Områdesgräns för tillägg till detaljplan
- Gällande detaljplanegräns

ADMINISTRATIVA BESTÄMMELSER

Genomförandetid

Genomförandetiden för denna ändring är fem år från den dag beslutet att ändra planen har vunnit laga kraft.

Ändrad lovplikt

Inom E-område, avfallsanläggning, föreslås bygglovbefrielse för följande:

- skyltar, solceller
- interna vägar
- vallar, plank, stödmurar
- upplag
- marknivåändringar
- fasadändringar
- mindre enklare (oisolerade) byggnader, max 100 m²
- belysningsanläggningar och master, maxhöjd 20 m

Dnr. BN 2014-13

Antagen av Byggnadsnämnden
2014-09-09 §125
LAGA KRAFT 2014-10-07



Ändring av detaljplan för VANKIVA 4:17 M.FL. (avfallsanläggning)

Hässelholms kommun, Skåne län

Upprättad i april 2014

Stadsbyggnadskontoret

Camilla Ehrenflod
stadsbyggnadschef

Annica Holmberg
planarkitekt