

Plankartan är upprättad på utdrag ur stadsingenjörskontorets primärkartverk

SKALA 1:1000



ANTAGANDEHANDLING


Antagandehandlingarna består av

- plankarta med bestämmelser
- planbeskrivning
- genomförandebeskrivning
- fastighetsförteckning
- utlåtande efter samråd

Antagen av BN 1990-09-26
Laga kraft 1990-11-01

Tillhör byggnadsnämndens beslut
1990-09-26 § 381, betygat

Bo Swaner
byggnadsnämndens v ordförande

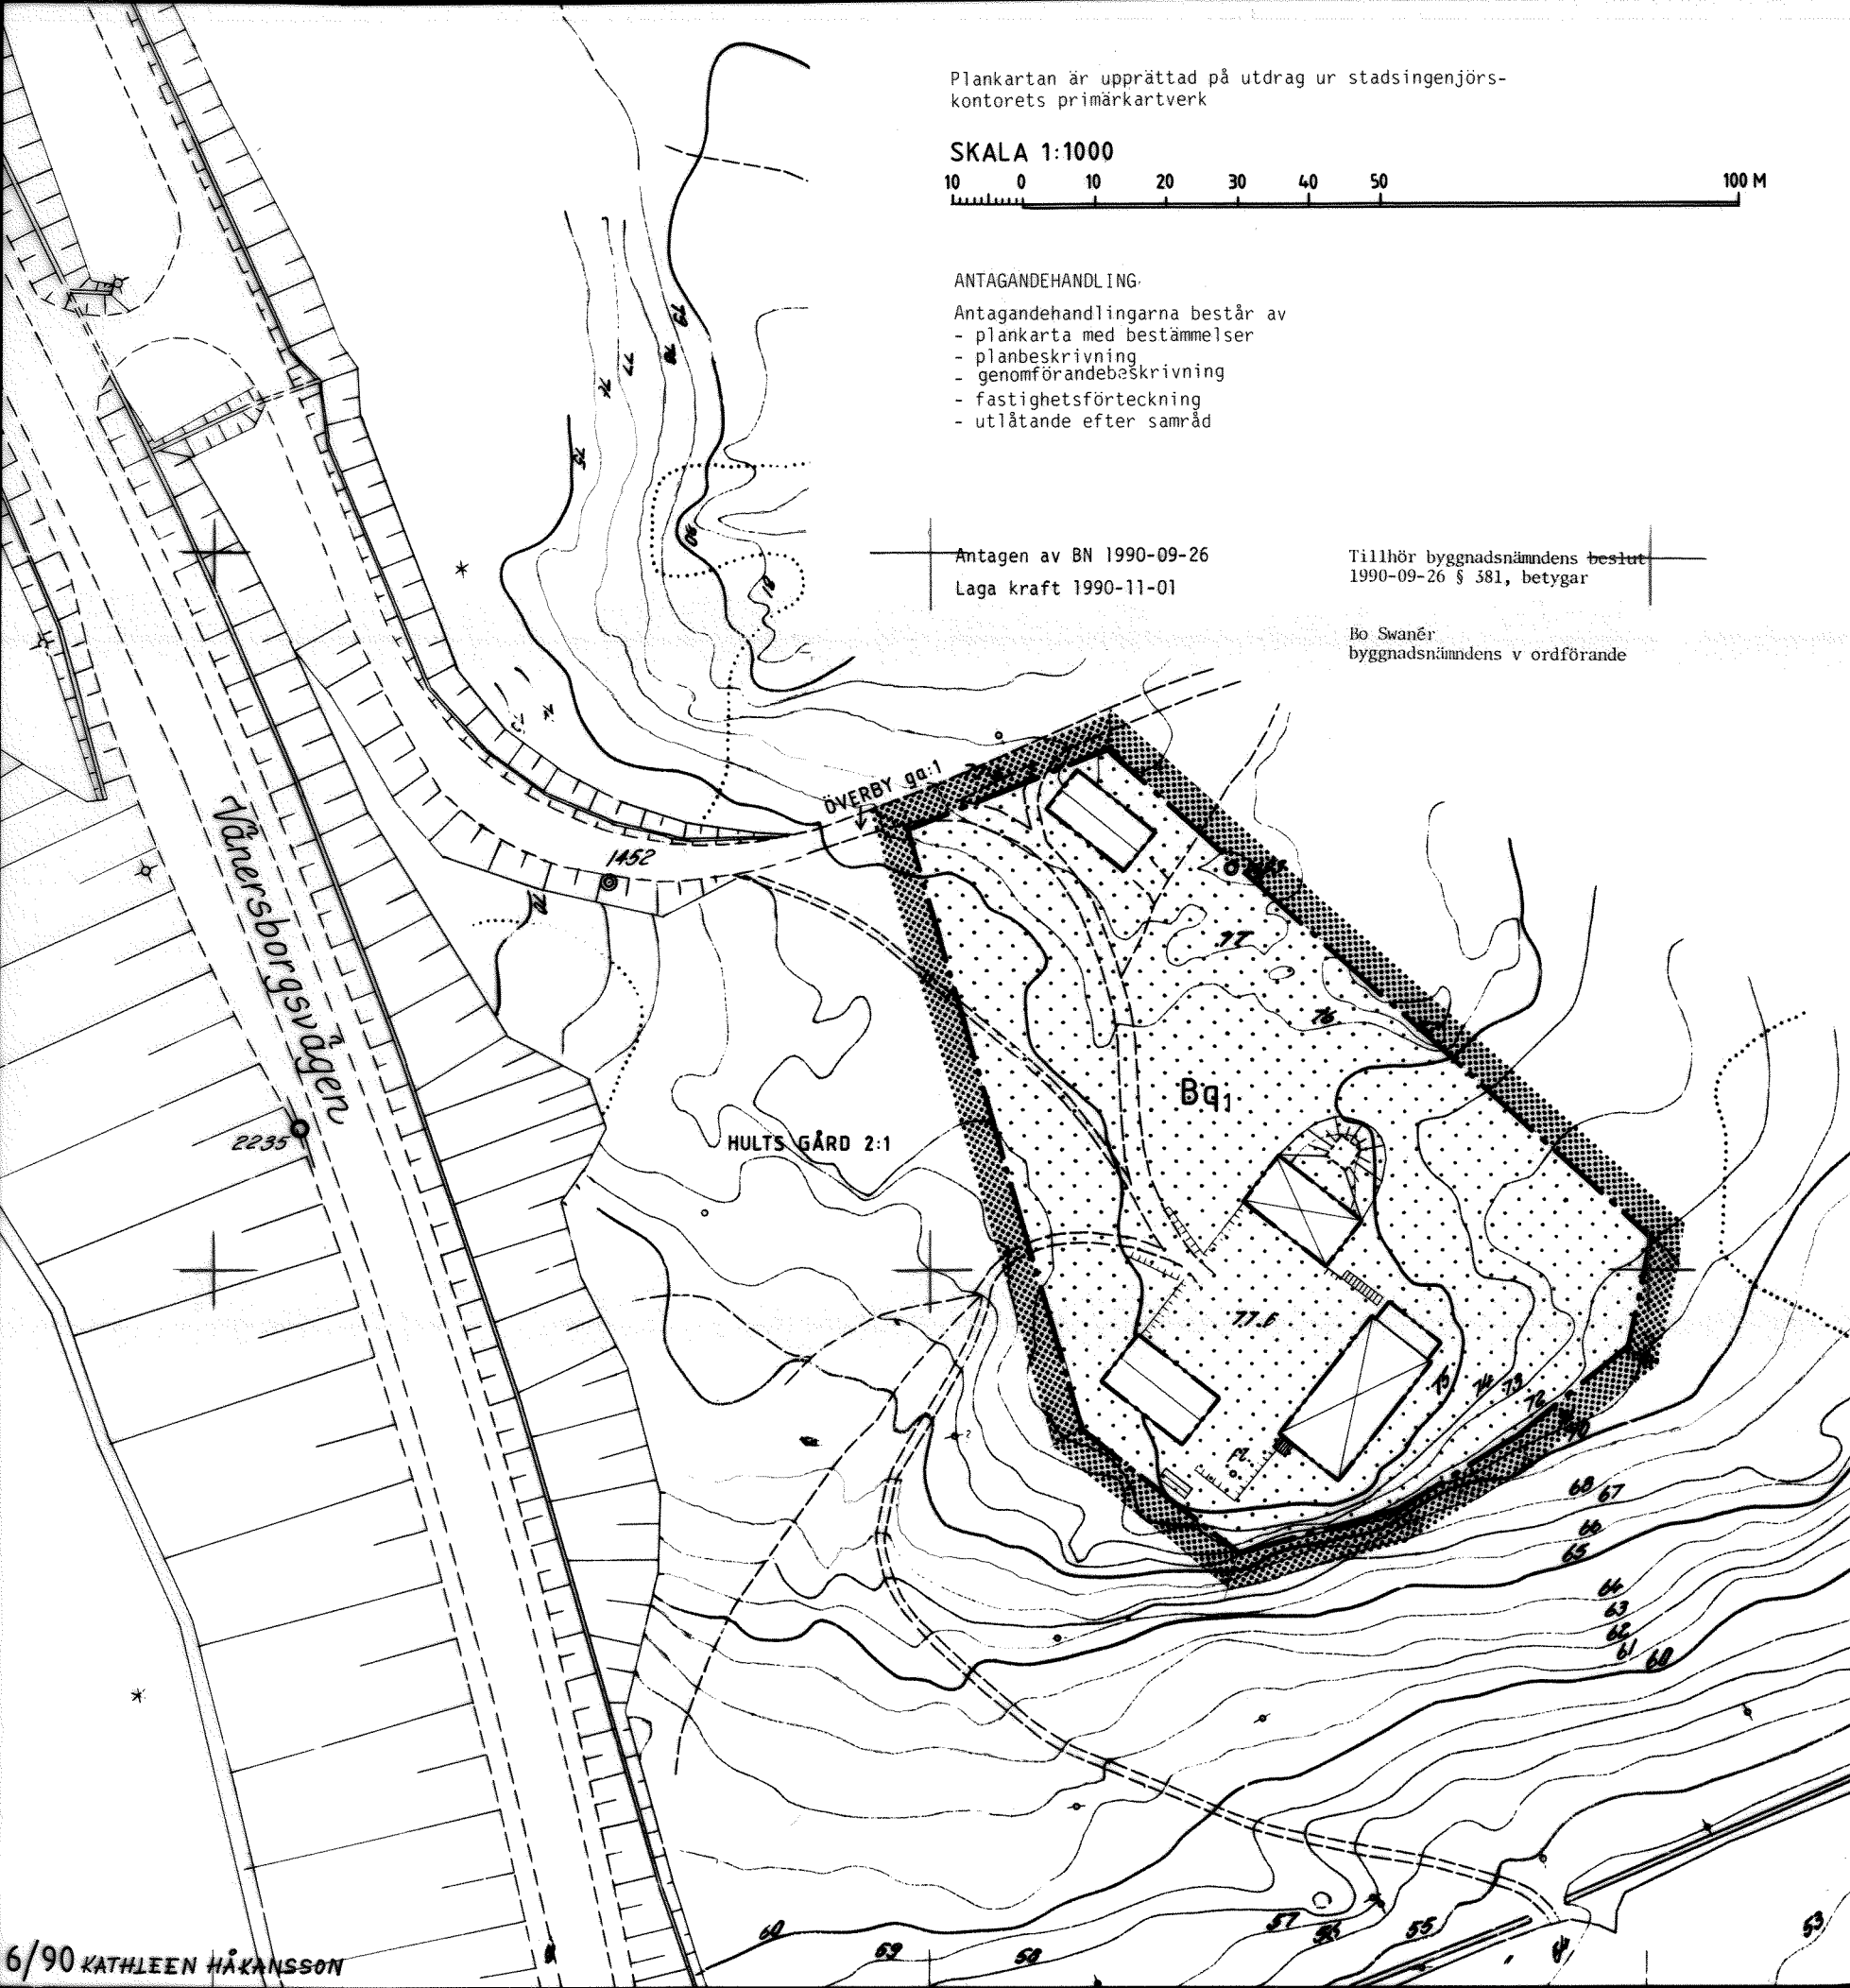

PLANKARTA MED BESTÄMMELSER

Gränsbeteckningar

- Gräns för planområdet, gränsen ligger i rastrets innerkant
- Användningsgräns
- Egenskapsgräns

Användning av mark

Endast angiven användning är tillåten

Kvartersmark

B Bostäder, befintlig kulturhistorisk bebyggelse omfattande även magasins- och förrådsbyggnad.

Begränsning av markens bebyggande

B Marken får inte bebyggas

Skyddsbestämmelser och rivningsförbud

Bq1 Värdefull miljö. Ändring av byggnad får inte förvanska dess karaktär eller anpassning till omgivningen

Byggnaderna får inte rivas

Vid ut- och invändiga underhållsarbeten skall utförande beträffande utseende och kvalitet väljas om möjligt i överensstämmelse med originalutförande eller i ett utförande som är typiskt för byggnadernas tillkomsttid

Planlösning skall i allt väsentligt bibehållas. Återställande till ursprungligt skick tillåtes.

Administrativa bestämmelser

Utökad lovplikt

För området gäller att lovplikten utökas till att gälla

- Utbyte av fasad- och takmaterial
- Omfärgning av fasad
- Utbyte, flyttning eller igensättning av fönster och ytterdörrar
- Schaktning, fyllning, trädplantering och trädfällning
- Ändring eller borttagande av befintliga murar, trappor och trappstenar

Genomförandetid

Genomförandetiden slutar 31 december 1996.

Upprättad i augusti 1990

Tage Bogren
Arkitekt

ANTAGANDEHANDLING
Enkelt planförfarande

Trollhättans
kommun

Detaljplan för del av
HULTS GÅRD 2:1
Väster om Göta älv