

FÖRSLAG TILL ÄNDRING
AV STADSPLANEN FÖR
DEL AV KV. KLIPPAN M.M.
I HALMSTAD
UPPGJORT I APRIL 1954
STADSPLANEKARTA


Halmstad den 27 april 1954

Holger Rönner
Stadsplanearkitekt


Tillhör BYGGNADSNÄMNDENS beslut av den 25 maj 1954
§ 209

Ex officio:

Svense Paulson

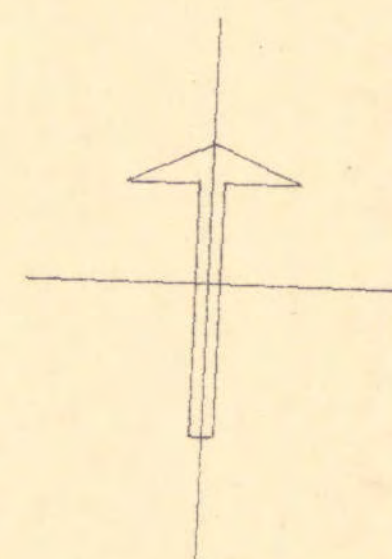

- Beteckningar:
- A. Gränsbeteckningar:
- Linje belägen 3 meter utanför det område, som förslaget avser.
 - Gällande områdesgräns
 - *— Gällande områdesgräns, avsedd att utgå
 - Områdesgräns.
- B. Områdesbeteckningar:
- Allmän plats
 - Gata
- C. Övriga beteckningar:
- + 0.0 Gällande gatuhöjd.
 - Befintlig åsgräns

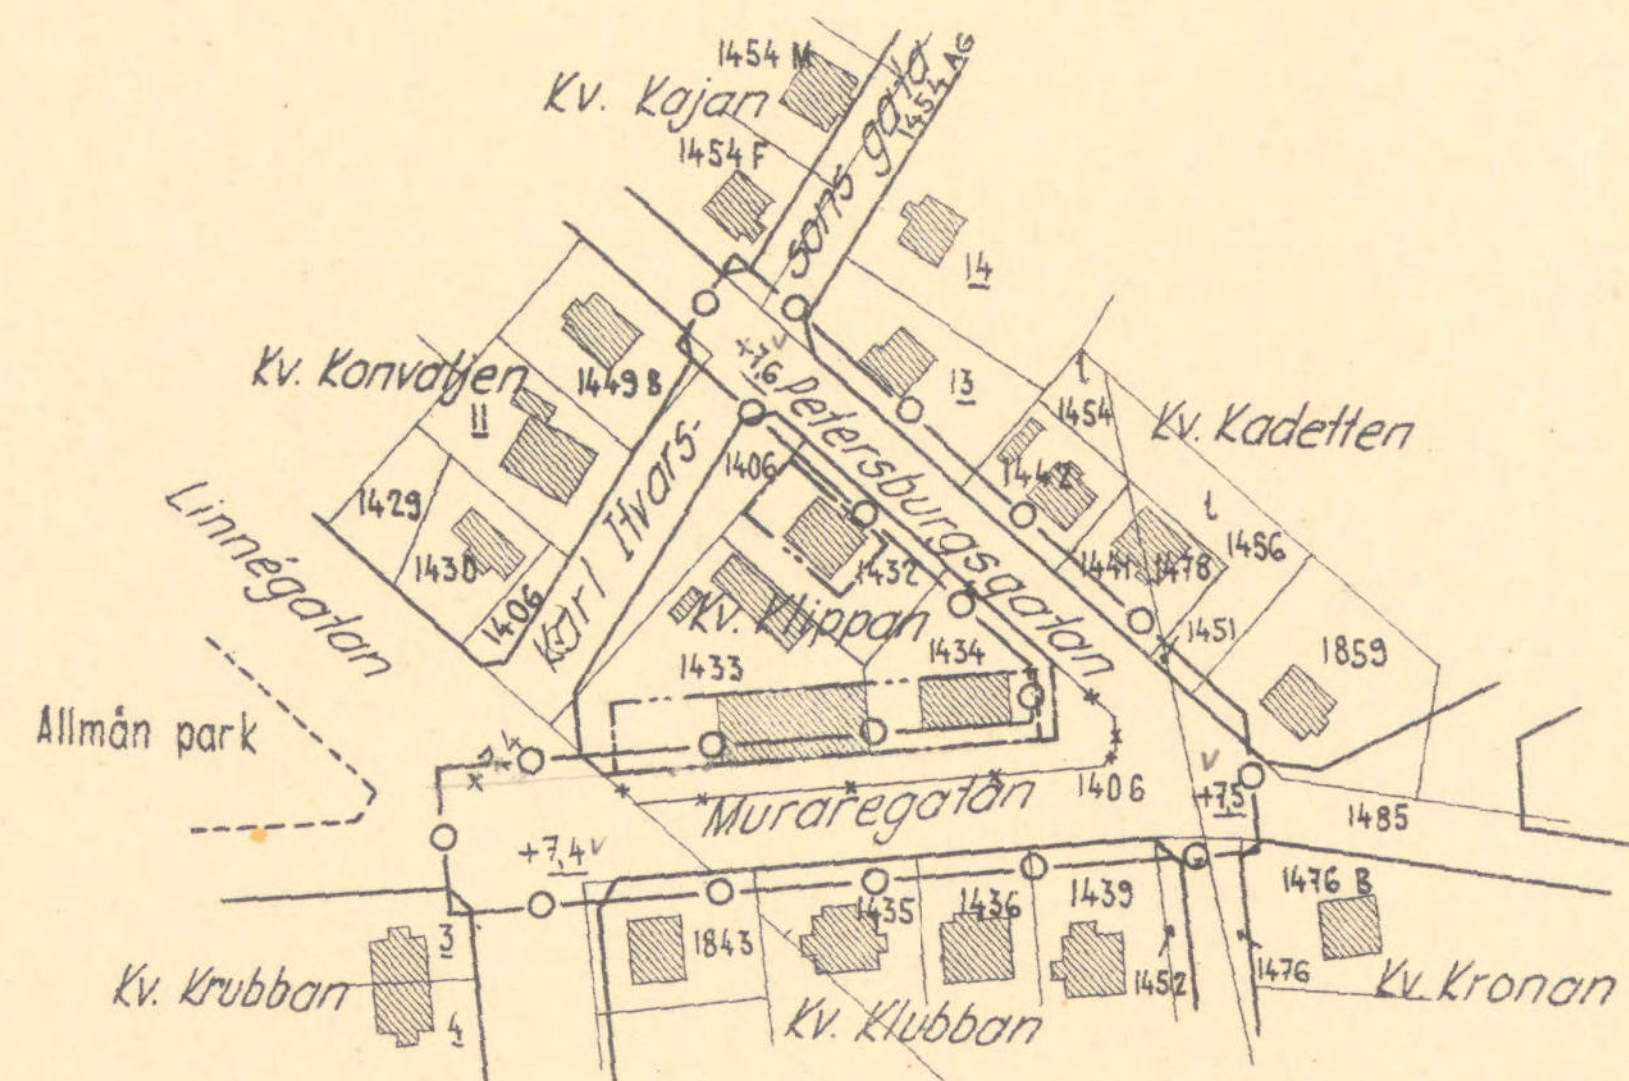

År 1954 den 16 juli blev det å denna karta
tecknade förslag till stadsplaneändring av länssty-
relsen fastställt genom beslut, som jämlikt 150 §
byggnadslagen omedelbart vunnit laga kraft; betygar
Halmstad i landskansliet som ovan.

På tjänstens vägnar:


Axel Stridh
Axel Stridh

Grundkartan uppgjord i april 1954

Ragnar Johansson
Mättningsman



STÄMPEL TVÅ KRONOR.

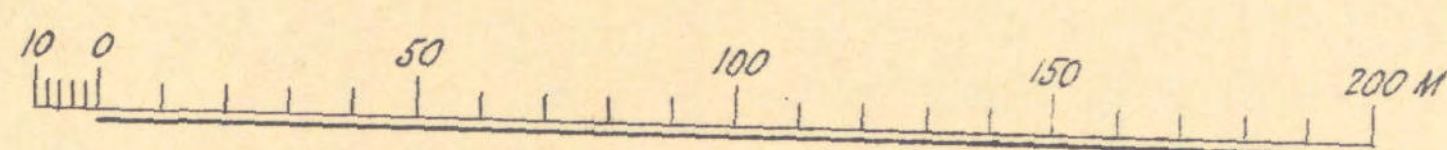

Skala 1:2000