


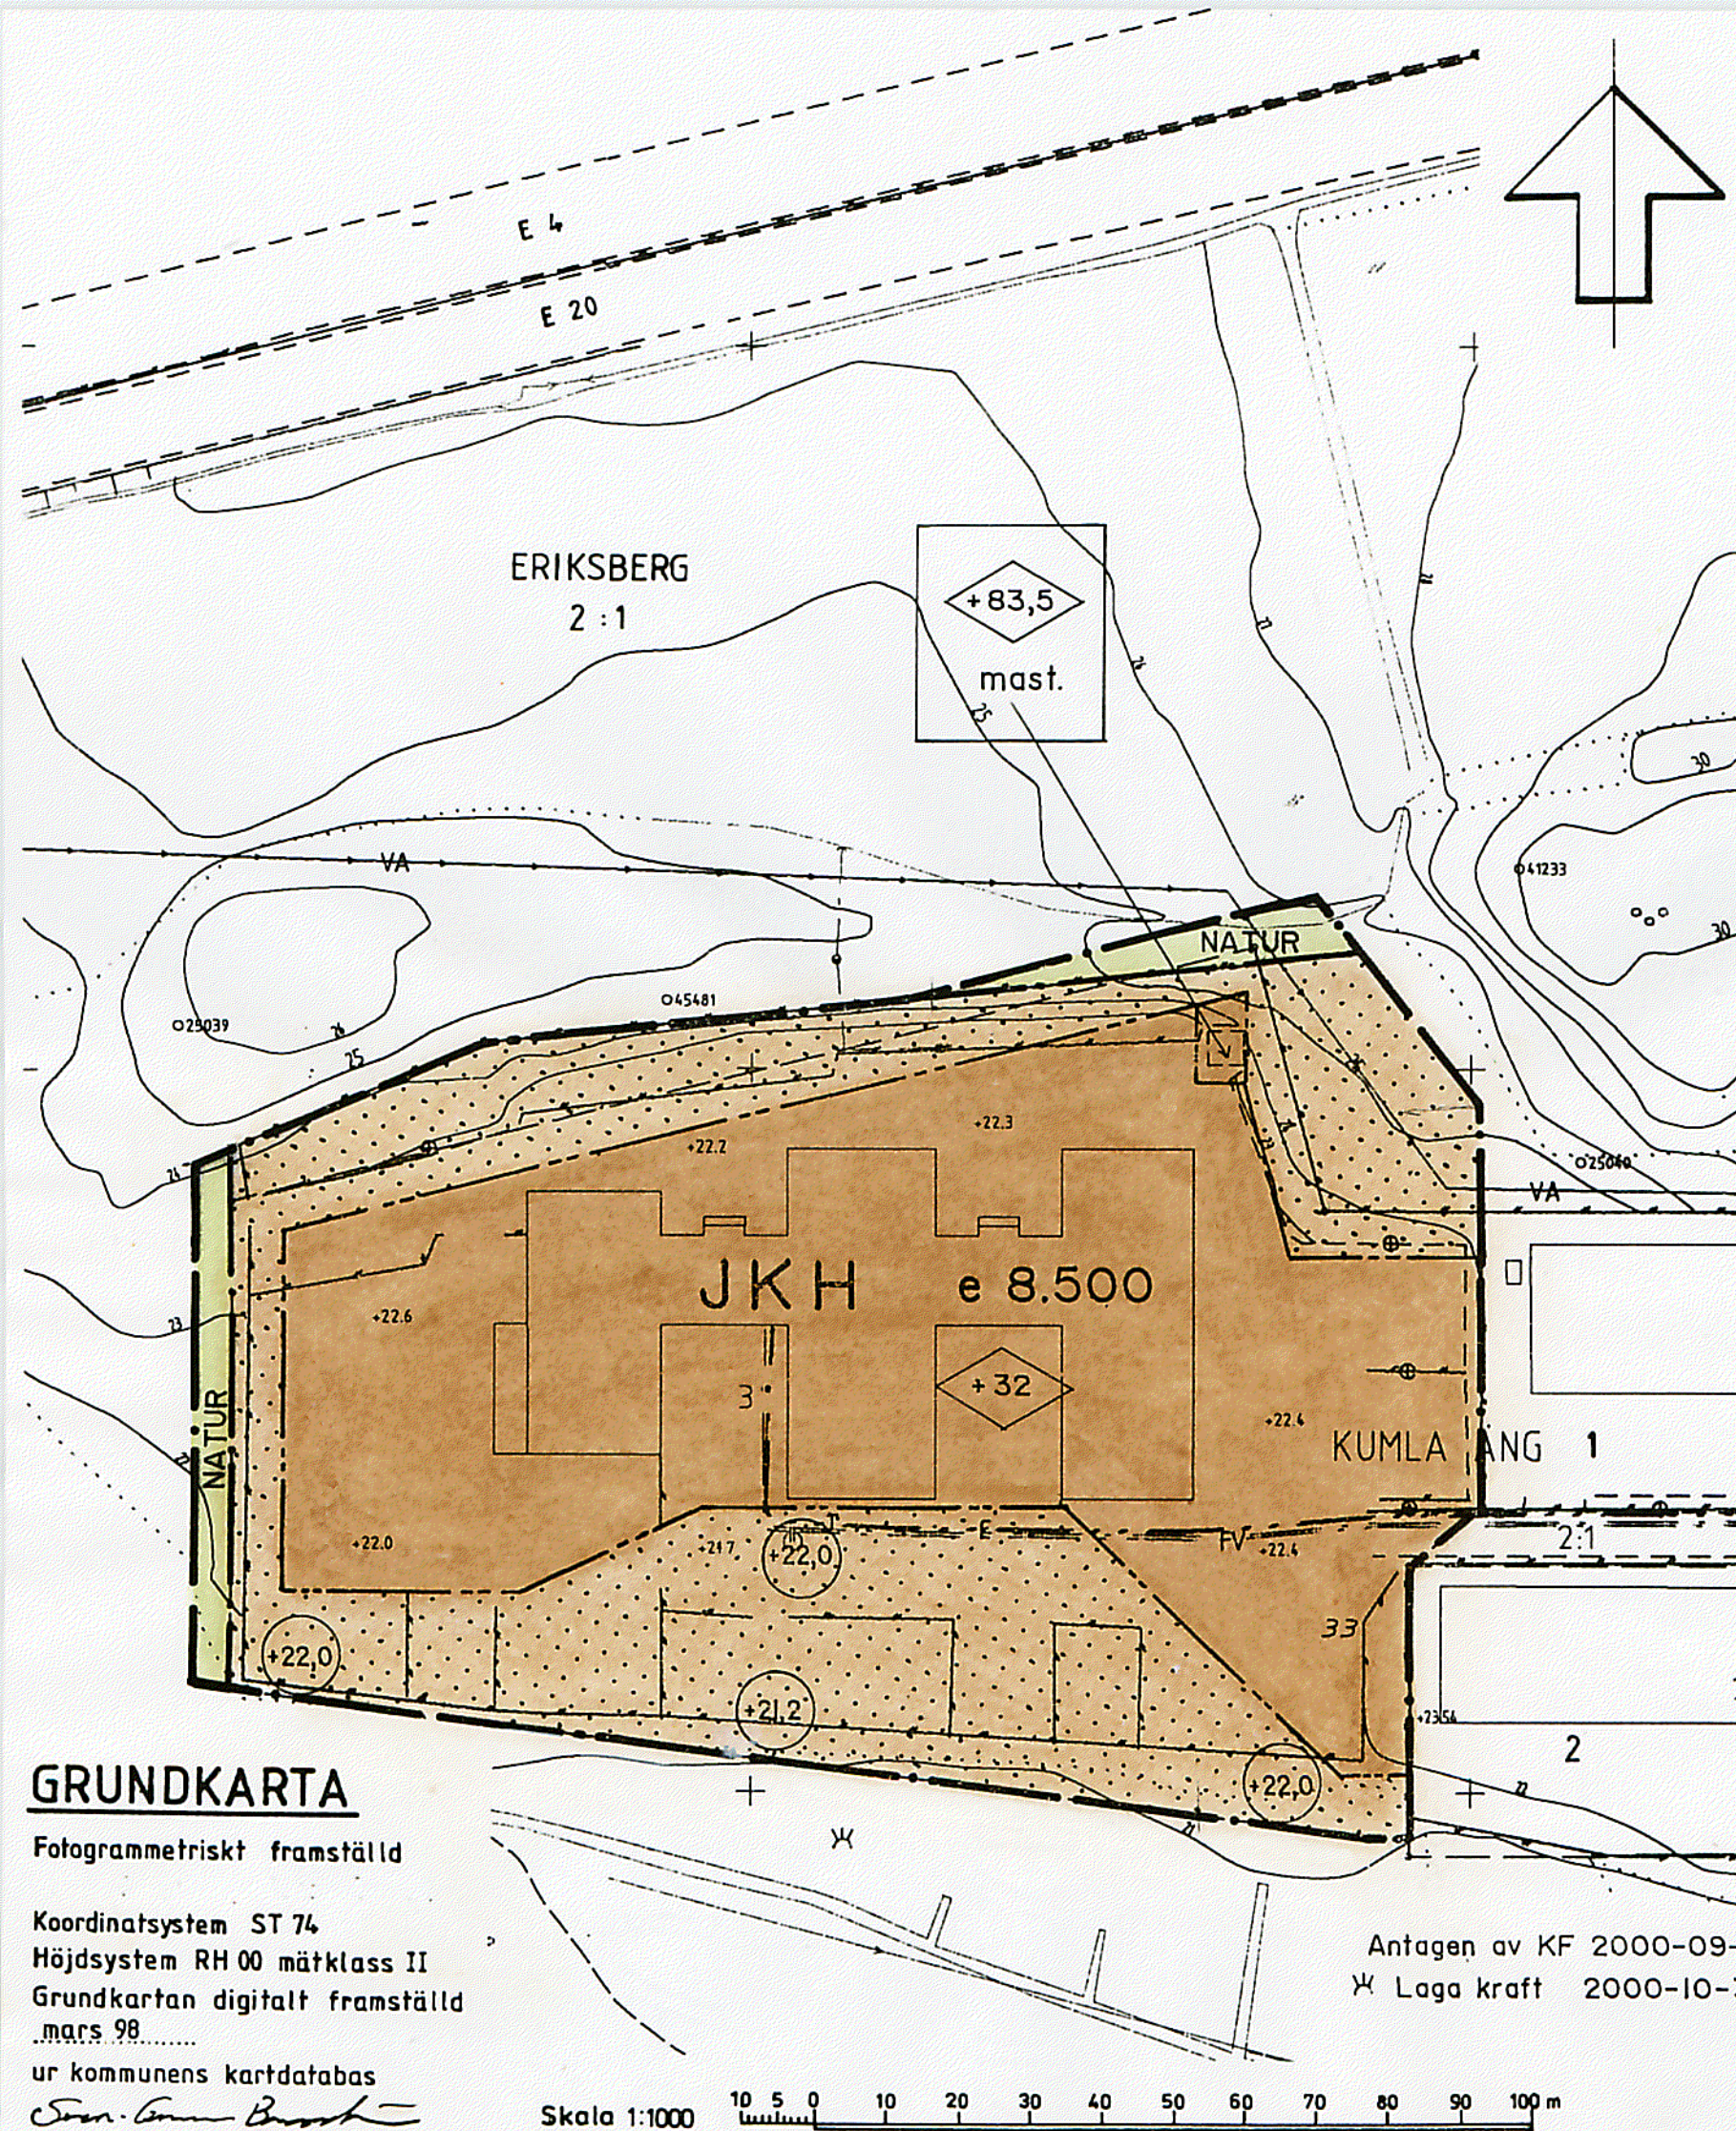

PLANBESTÄMMELSER

Följande gäller inom områden med nedanstående beteckningar. Endast angiven användning och utformning är tillåten. Bestämmelser utan beteckning gäller inom hela planområdet.

GRÄNSER

- • — Planområdesgräns
- • — Användningsgräns
- — — Egenskapsgräns

Tillhör kommunfullmäktiges i Botkyrka
kommun beslut 2000-09-28 § 129
intyggar:

Gertrud Montin
Gertrud Montin kommunfullm. sekr.

ANVÄNDNING AV MARK

Allmänna platser

NATUR Naturområde

Kvartersmark

JKH Industri, kontor samt handel med högst 4250 m² BTA
ej livsmedel

UTNYTTJANDEGRAD

e 000 Bruttoarea i m²

BEGRÄNSNING AV MARKENS BEBYGGANDE

Marken får inte bebyggas

Markhöjd som inte får överskridas

MARKENS ANORDNANDE

mast Telemast

UTFORMNING

Högsta byggnadshöjd i meter över nollplanet. Reklam-
skyltar får endast förekomma på byggnaden och över-
skrida denna höjd med högst 1,7 meter. Reklam på
mast får inte förekomma.

ADMINISTRATIVA BESTÄMMELSER

Genomförandetiden slutar 2005-06-30.

DETALJPLAN FÖR KUMLA ÄNG 3 MM

I ERIKSBERG, BOTKYRKA KOMMUN

UPPRÄTTAD AV TEKNISKA FÖRVALTNINGEN I MARS 2000

Kjell Bagstevold
KJELL BAGSTEVOLD
Stadsarkitekt

Eva Kamp
EVA KAMP
Planarkitekt

52-65