


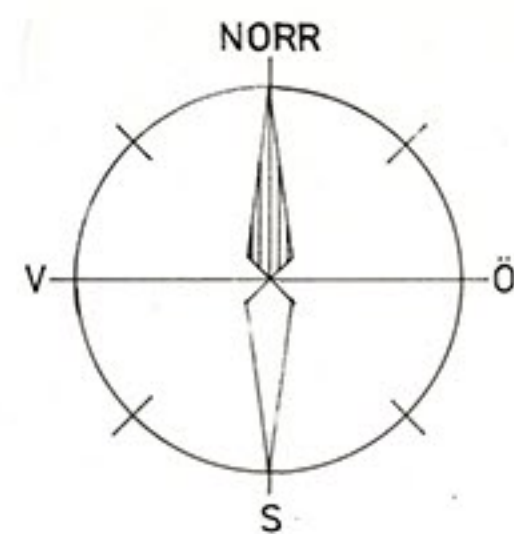

ORIGINAL VÄNERSBORG

FÖRSLAG TILL ÄNDRING AV STADSPLAN FÖR

KV PIONEN, VÄNERSBORGS KOMMUN


UPPGJORT I MARS 1986 AV PLANKONTORET

Karin Wolff *Tage Wennhage*
KARIN WOLFF TAGE WENNHAGE

REVIDERAT I MAJ 1986 AV PLANKONTORET

Karin Wolff *Tage Wennhage*
KARIN WOLFF TAGE WENNHAGE

SKALA 1:400

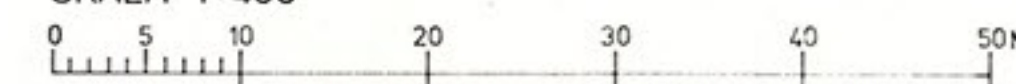

BETECKNINGAR:

GRUNDKARTAN

- FASTIGHETSGRÄNS
- BOSTADSHUS RESP. UTHUS KARTERADE EFTER TAKKONTUREN
- BOSTADSHUS RESP. UTHUS KARTERADE EFTER HUSLIVET
- SKÄRM TAK
- STAKET
- HÄCK
- STÖDMUR
- VÄG
- SLÄNT
- LOVTRÄD
- POLYGONPUNKT
- JÄRNVAGSSPÅR
- AVVÄGD HÖJD
- NIVÅKURVOR
- RUTNÄTSPUNKT
- PIONEN KVARTERSNAMN SOM UTGÖR DEL AV FASTIGHETSBETECKNING
- 269 REGISTERNUMMER FÖR FASTIGHET MED KVARTERSNAMN
- 269 STADSÅGA

STADSPLANEKARTAN:

- Gränsbeteckningar
- STADSPLANEGRÄNS BELÄGEN 3 METER UTANFÖR FASTSTÄLLESEOMRÅDET
- GÄLLANDE OMRÅDESGRÄNS
- GÄLLANDE BESTÄMMELSEGRÄNS
- GÄLLANDE BESTÄMMELSEGRÄNS AVSEDD ATT UTGÅ
- BESTÄMMELSEGRÄNS

Områdesbeteckningar:

- Allmän plats:
- GATA
- PARK ELLER PLANTERING

Byggnadskvarter:

- B BOSTÄDER
- Bh BOSTÄDER OCH I VISSA FALL HANDEL MM

Övriga beteckningar:

- MARK SOM INTE FÅR BEBYGGAS
- MARK DÄR UTHUS OCH DYLIKT UNDANTAGSVIS FÅR UPPFÖRAS
- ÖVERBYGGD GÅRD
- +00 GATUHÖJD UTGÖRANDE BEFINTLIG HÖJD, AVSEDD ATT BEHÅLLAS
- (+00) GÄLLANDE GATUHÖJD AVSEDD ATT UTGÅ
- +00 GATUHÖJD
- III, IV ANTAL VÅNINGAR
- 0 BYGGNADSHÖJD
- BYGGNADSHÖJD RÄKNAD FRÅN GRUNDKARTANS NOLLPLAN
- 0 TAKLUTNING, MAXIMAL VINKEL

GRUNDKARTAN UPPRÄTTAD SOM
UTDRAG UR VÄNERSBORGS KOMMUNS
PRIMÄR KARTVERK

KOORDINATSYSTEM 7,5 GON W 64 1938
HÖJDSYSTEM RH 00
STANDARDKLASS III
VÄNERSBORG 1985-08-13

Svante Lindstedt
Svante Lindstedt
Stadsingenjör

REVIDERAD 1986-04-07/81

Tillhör byggnadsnämndens
beslut 1986-05-22 § 252
Betygar i tjänsten:
Tage Wennhage
Tage Wennhage

Tillhör kommunfullmäktiges
beslut 1986-06-17 § 119
Betygar:
Nils Nilsson
Nils Nilsson

Tillhör Länsstyrelsens i
Älvsborgs län beslut den
18 december 1986
Betygar:
Bolet Tinesken
Bolet Tinesken