

E. D. år 1952.

Litt. E2. No 13.

STADSPLANEKONTORET
HALMSTAD
STADSPL. No 263/21

FÖRSLAG TILL ÄNDRING
AV STADSPLANEN FÖR
KV. BISKOPEN, DEL AV KV. BILDHUGGAREN M.M.
I HALMSTAD
UPPGJORT I JULI 1952
STADSPLANEKARTA

Halmstad den 3 juli 1952

Lalger Rönborn
Stadsplanearkitekt

Tillhör BYGGNADSNÄMNDENS beslut av den 9 maj 1952.

§ 279.

Ex officio:

Svanke Paulson

Beteckningar:

A. Gränsbeteckningar

- Linje belägen 3 meter utanför det område, som förslaget avser.
- Gällande områdesgräns
- *-*- Gällande områdesgräns, avsedd att utgå.
- Områdesgräns.
- Bestämmelesgräns.

B. Områdesbeteckningar

Allmän plats.

- Park eller plantering.


Byggnadskvarter

- Område för bostadsändamål.
- Område för industriändamål.

C. Övriga bestämmelser

- Mark som icke får bebyggas
- Mark för uthus o. dyl.
- U Mark tillgänglig för underjordiska ledningar.
- I v Antal våningar jämte vindsinredning.
- Byggnadshöjd räknad från stadens nollplan.
- Linje som hänför sig till viss höjdbestämmelse.

- Befintlig byggnad.
- Befintlig ägogräns.

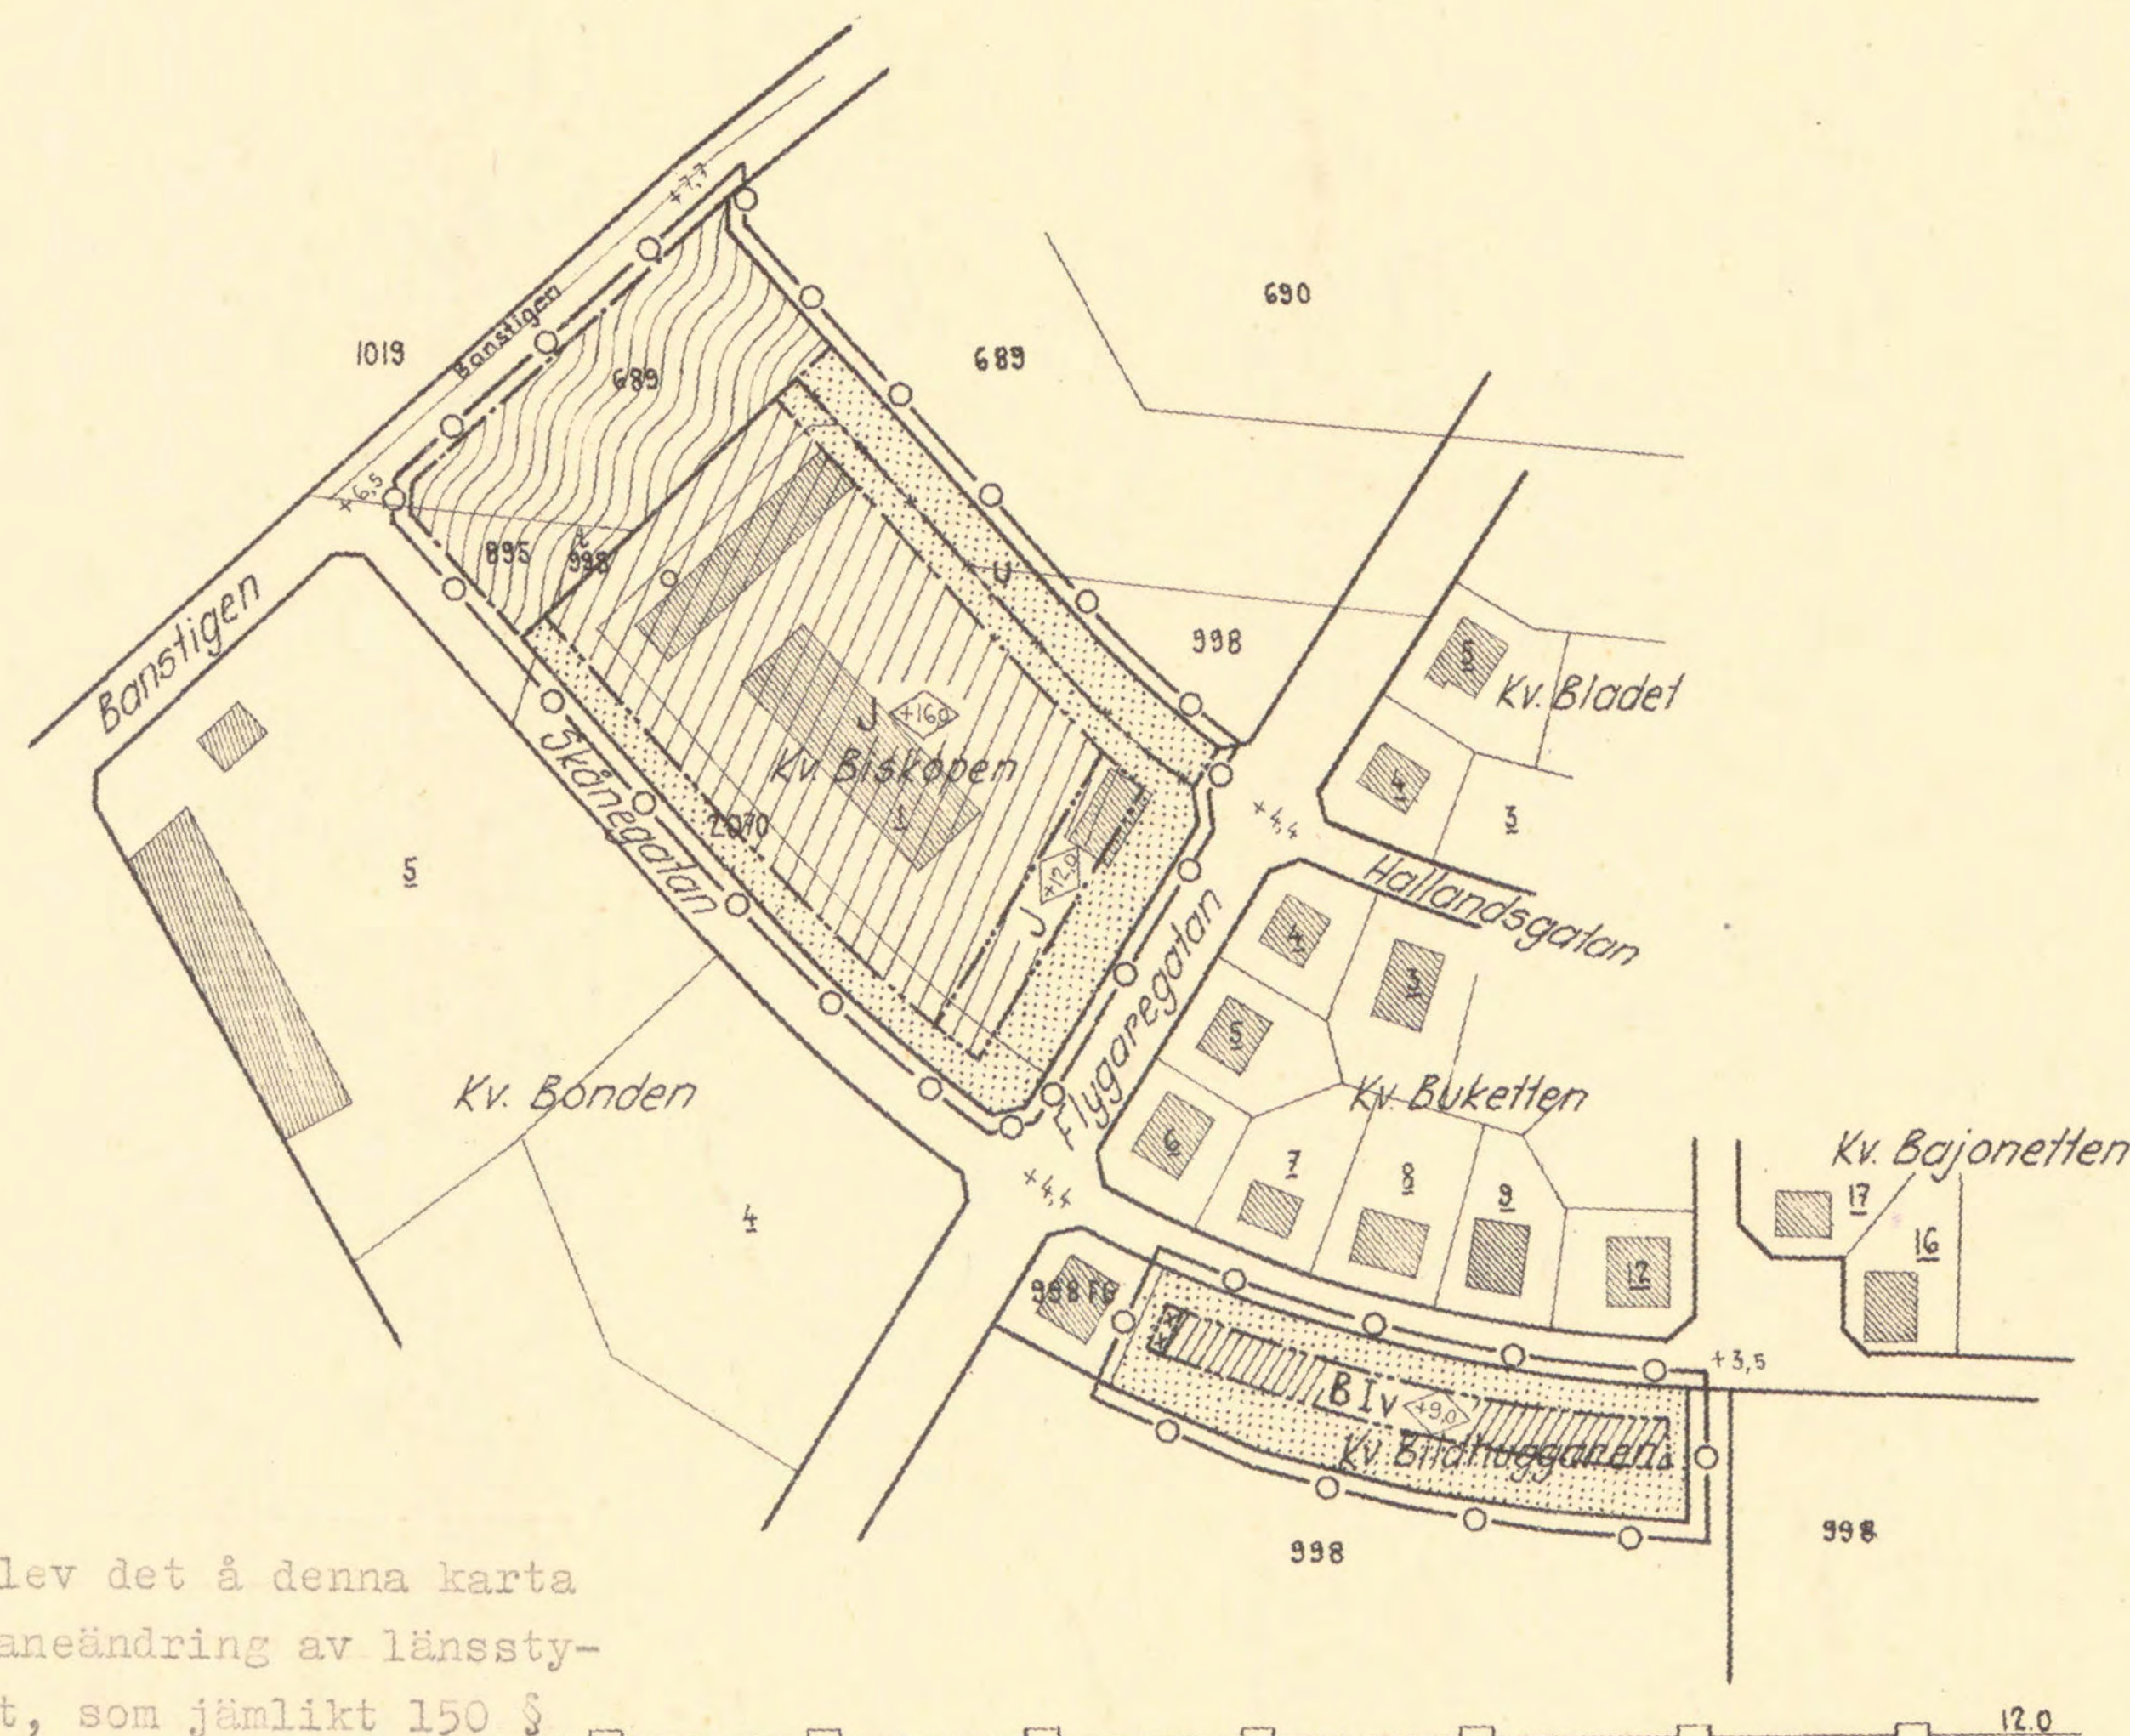

År 1952 den 15 oktober blev det å denna karta tecknade förslag till stadsplaneändring av länsstyrelsen fastställt genom beslut, som jämlikt 150 § byggnadslagen omedelbart vunnit laga kraft; betygar Halmstad i landskansliet som ovan.

Grundkartan uppgjord i juni 1952

Ragnar Öjner
Mättningsman



På tjänstens vägnar:

Axel Stridh

Axel Stridh

STÄMPEL TVÅ KRONOR

10 0 50 100 150 200 M

Skala 1:2000